


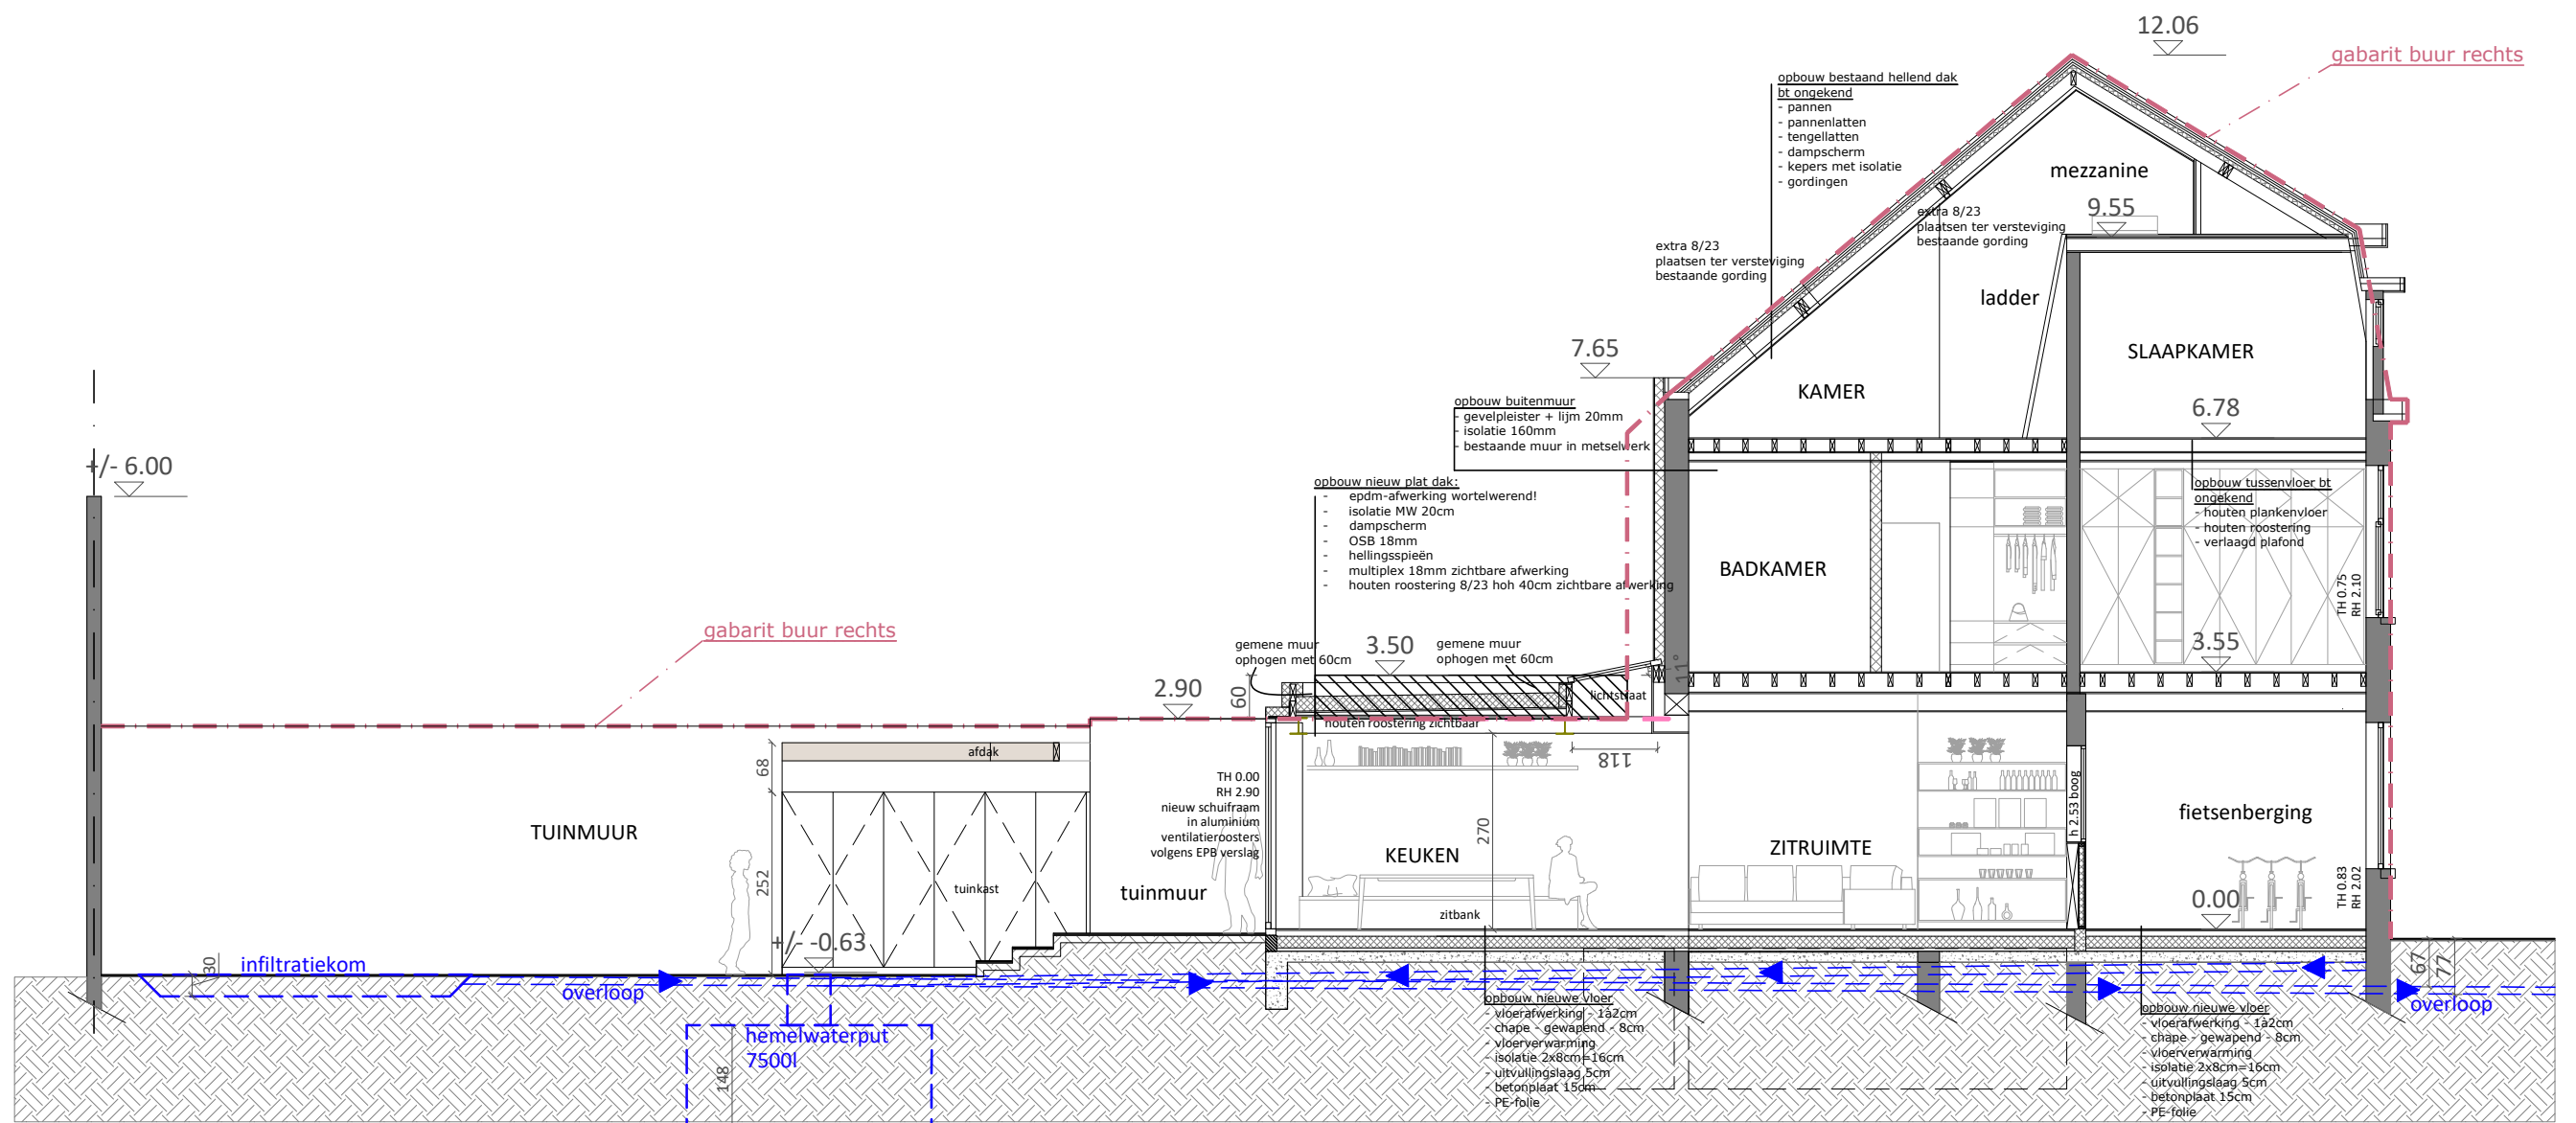

**ZIE BIJZONDERE
VOORWAARDE(N)**

**NIEUWE TOESTAND
SNEDE A-A 1-100**