


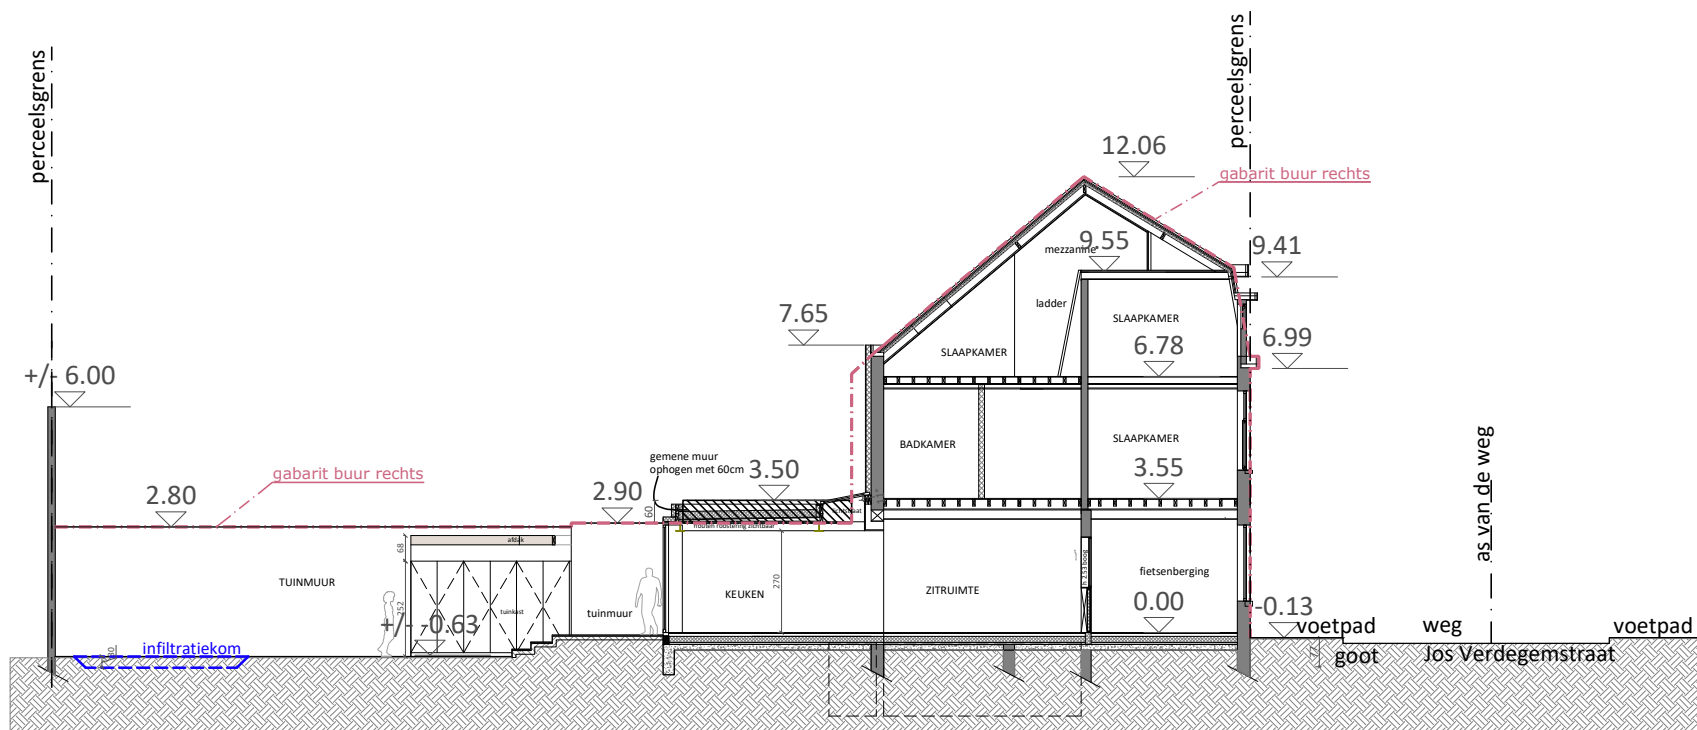

NIEUWE TOESTAND
TERREINPROFIEL A-A 1-200

**ZIE BIJZONDERE
VOORWAARDE(N)**