


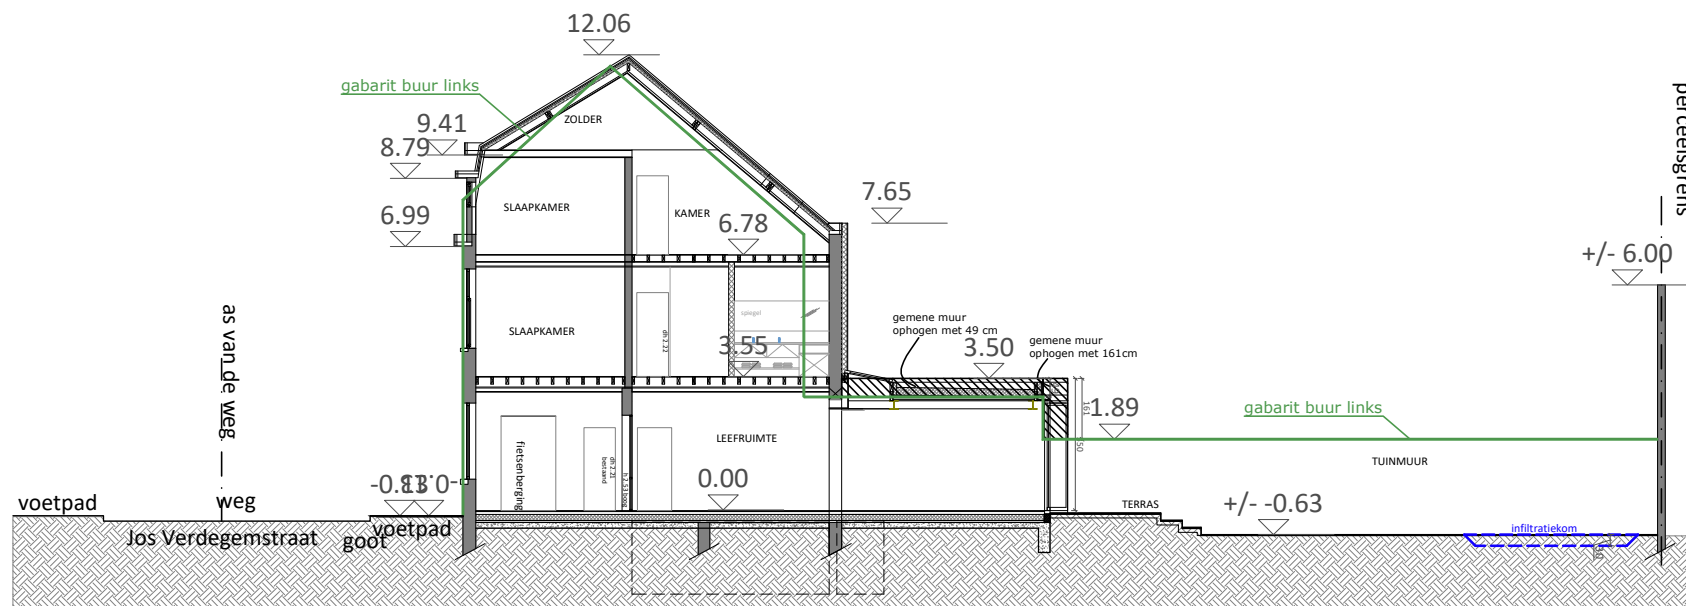

NIEUWE TOESTAND
TERREINPROFIEL B-B 1-100

**ZIE BIJZONDERE
VOORWAARDE(N)**