


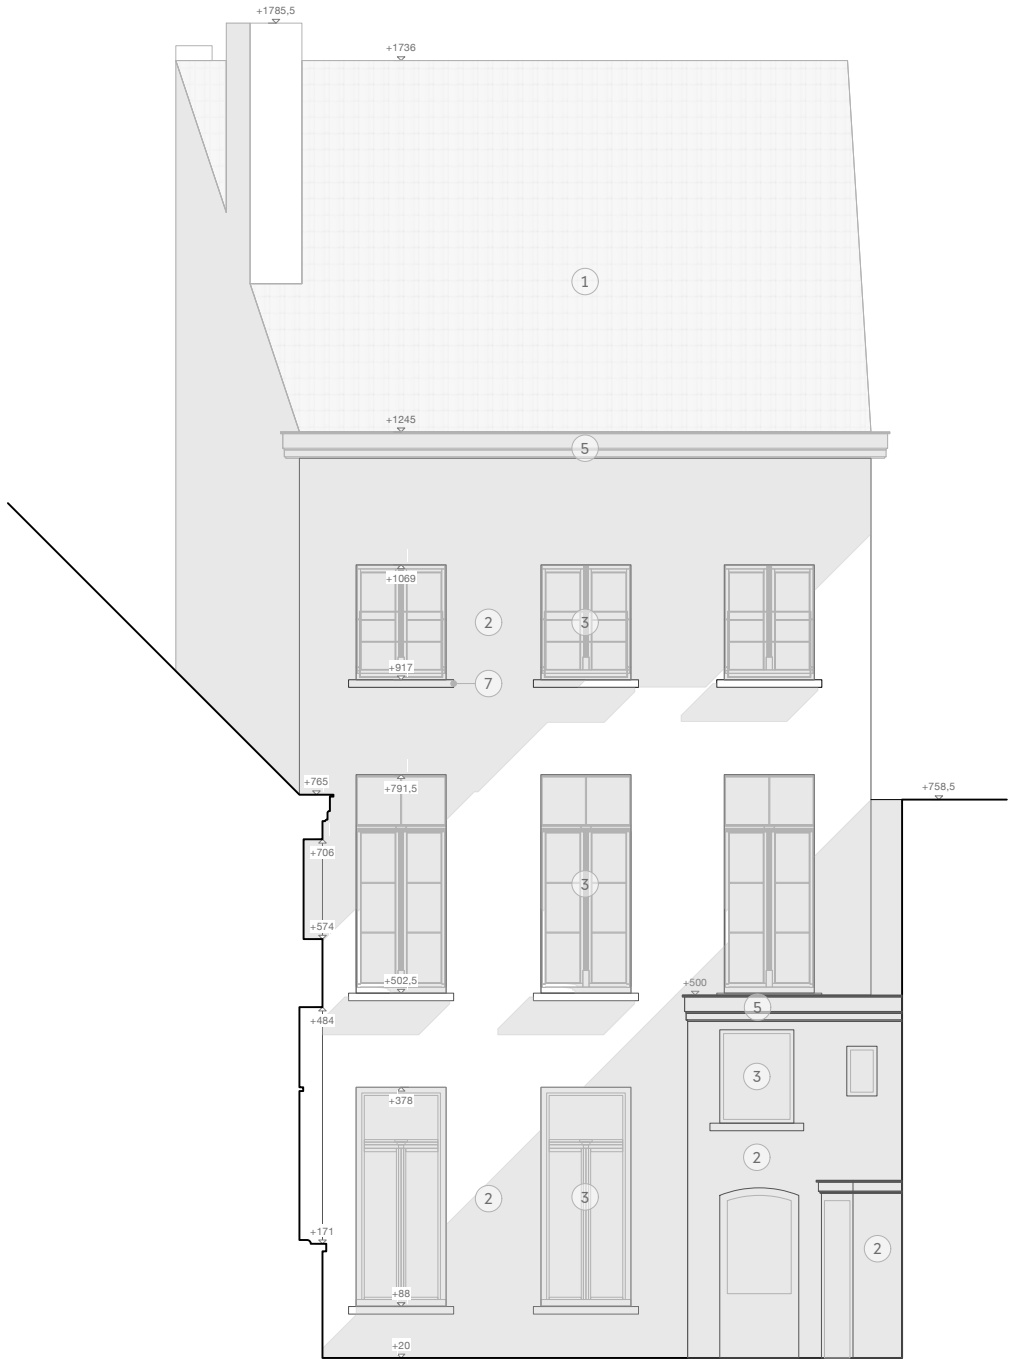

Materialen van de gevel - Bestaande toestand

1.	Boomse pannen	Rode tint
2.	Kalkbepoetsing	Witte tint
3.	Houten buitenschrijnwerk	Witte tint
4.	Houten buitenschrijnwerk	Donker groene tint
5.	Geprofileerde bakgoot in hout	Witte tint
6.	Plint in natuursteen	Grijze tint
7.	Dorpels in natuursteen	Grijze tint

PROJECT

Y 07I001

Zandpoortstraat 39, 9000 Gent

NR. BA_Zandpoortstraat39_G_B_002_Achtergevel

PLAN Achtergevel - Bestaand

SCHAAL: 1/100

DATUM: 18.07.2025

YAMA architects

Waregemsesteenweg 157A, 9770 Kruisem

T: 0472.01.63.07 M: Stan@gamaarchitects.com

De maten op het plan zijn indicatief. De uitvoerder blijft volledig verantwoordelijk voor de maatvoering. Deze tekening moet de aannemer bij aanbesteding inzicht verlenen over de moeilijkheidsgraad van uitvoering, maar ontslaat de aannemer niet van het maken van uitvoeringstekeningen. De uitvoeringstekeningen, op dezelfde schaal op te maken, dienen vooraf of volgens voorschrift lastenboek en dit voldoende vóór uitvoering aan de architect ter goedkeuring voorgelegd. De uitvoeringstekeningen worden opgemaakt conform de Belgische normen (NBN, NBN EN, NBN ISO en hun addenda) en STS en/of Technische Voorlichtingen (TV) van het WTCB. Deze tekening is en blijft ten allen tijde eigendom van de ontwerper en kan zonder zijn toestemming niet voor andere doeleinden gebruikt worden. Funderingen, beton, staalconstructies, houtconstructies en stabiliteitselementen: zie plannen ingenieur.