

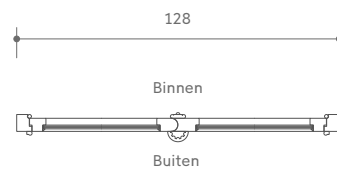
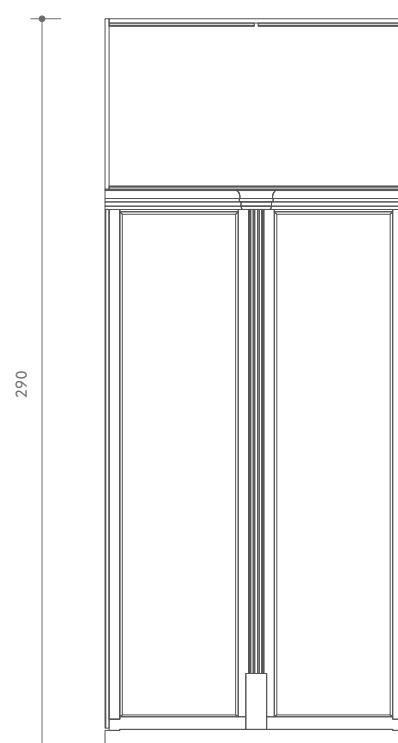
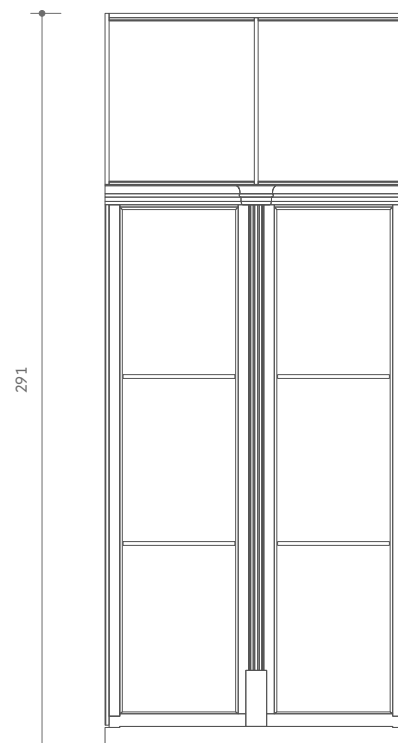


Bovenaanzicht

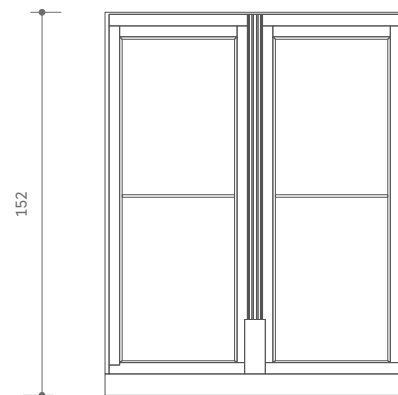

Verticale doorsnede

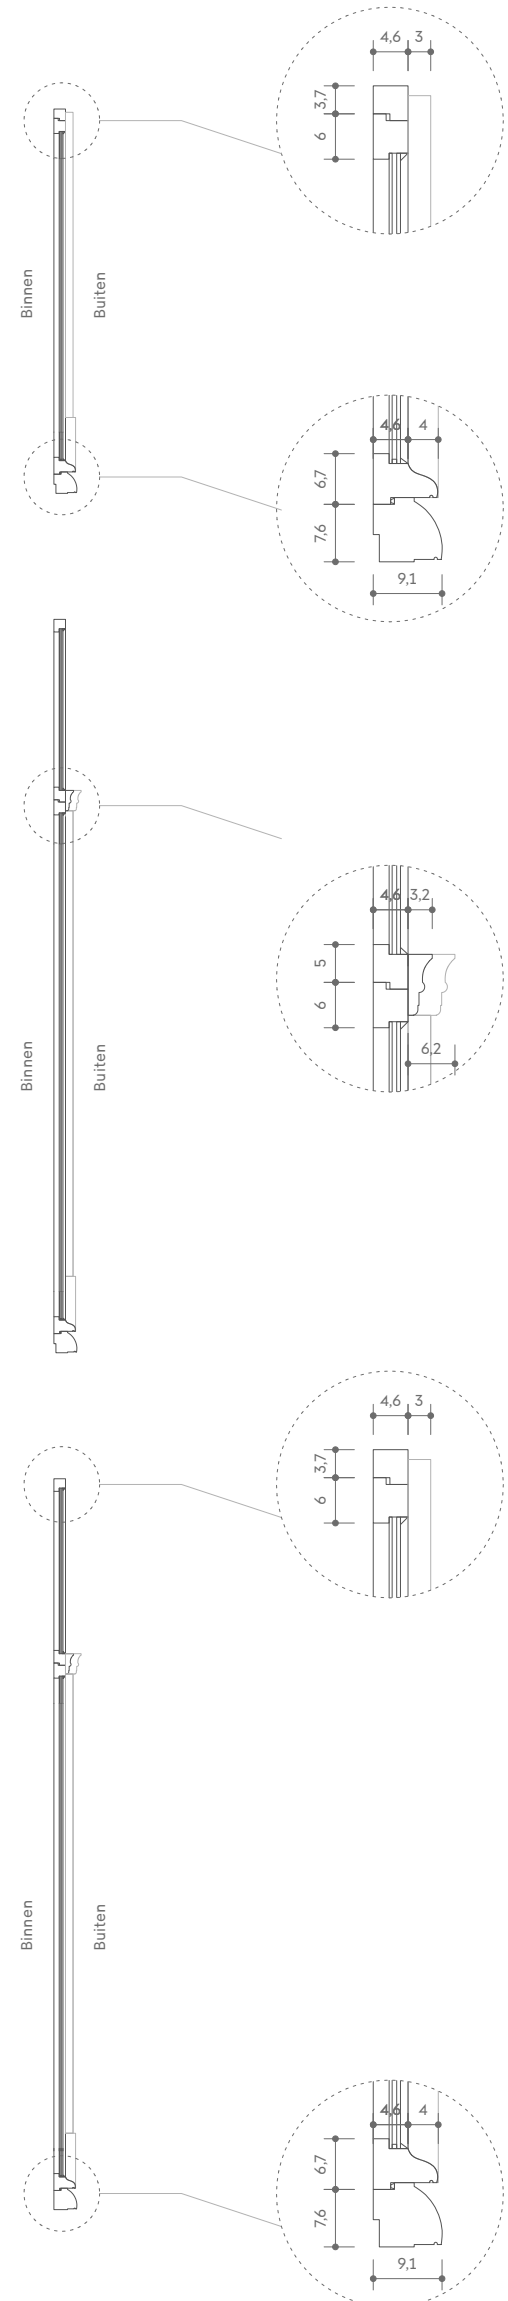

Buitenaanzicht verdieping +2

Buitenaanzicht verdieping +1

**ZIE BIJZONDERE
VOORWAARDE(N)**

Buitenaanzicht verdieping +0

PROJECT

Y 071001

Zandpoortstraat 39, 9000 Gent

NR. BA_Zandpoortstraat39_C_N_001_Buitenschrijnwerk

PLAN Houten Buitenschrijnwerk

SCHAAL: 1/100

DATUM: 18.07.2025

YAMA architects

Waregemsesteenweg 157A, 9770 Kruisem

T: 0472.01.63.07 M: Stan@yamaarchitects.com

De maten op het plan zijn indicatief. De uitvoerder blijft volledig verantwoordelijk voor de maatvoering. Deze tekening moet de aannemer bij aanbesteding inzicht verlenen over de moeilijkheidsgraad van uitvoering, maar ontslaat de aannemer niet van het maken van uitvoeringsteekeningen. De uitvoeringsteekeningen, op dezelfde schaal op te maken, dienen vooral of volgens voorschrift lastenboek en dit voldoende voor uitvoering aan de architect ter goedkeuring te overleggen. De uitvoeringsteekeningen worden de Belgische normen (NBN, NEN, EN, NBN EN, EN) en hun addenda) en STS en/of Technische Voorwaarden (TV) van het VTO, deze tekening is en blijft ten alle tijden eigendom van de ontwerper en kan zonder zijn toestemming niet voor andere doeleinden gebruikt worden. Funderingen, bodem, staalconstructies, houtconstructies en stabiliteitselementen: zie plannen ingenieur.