


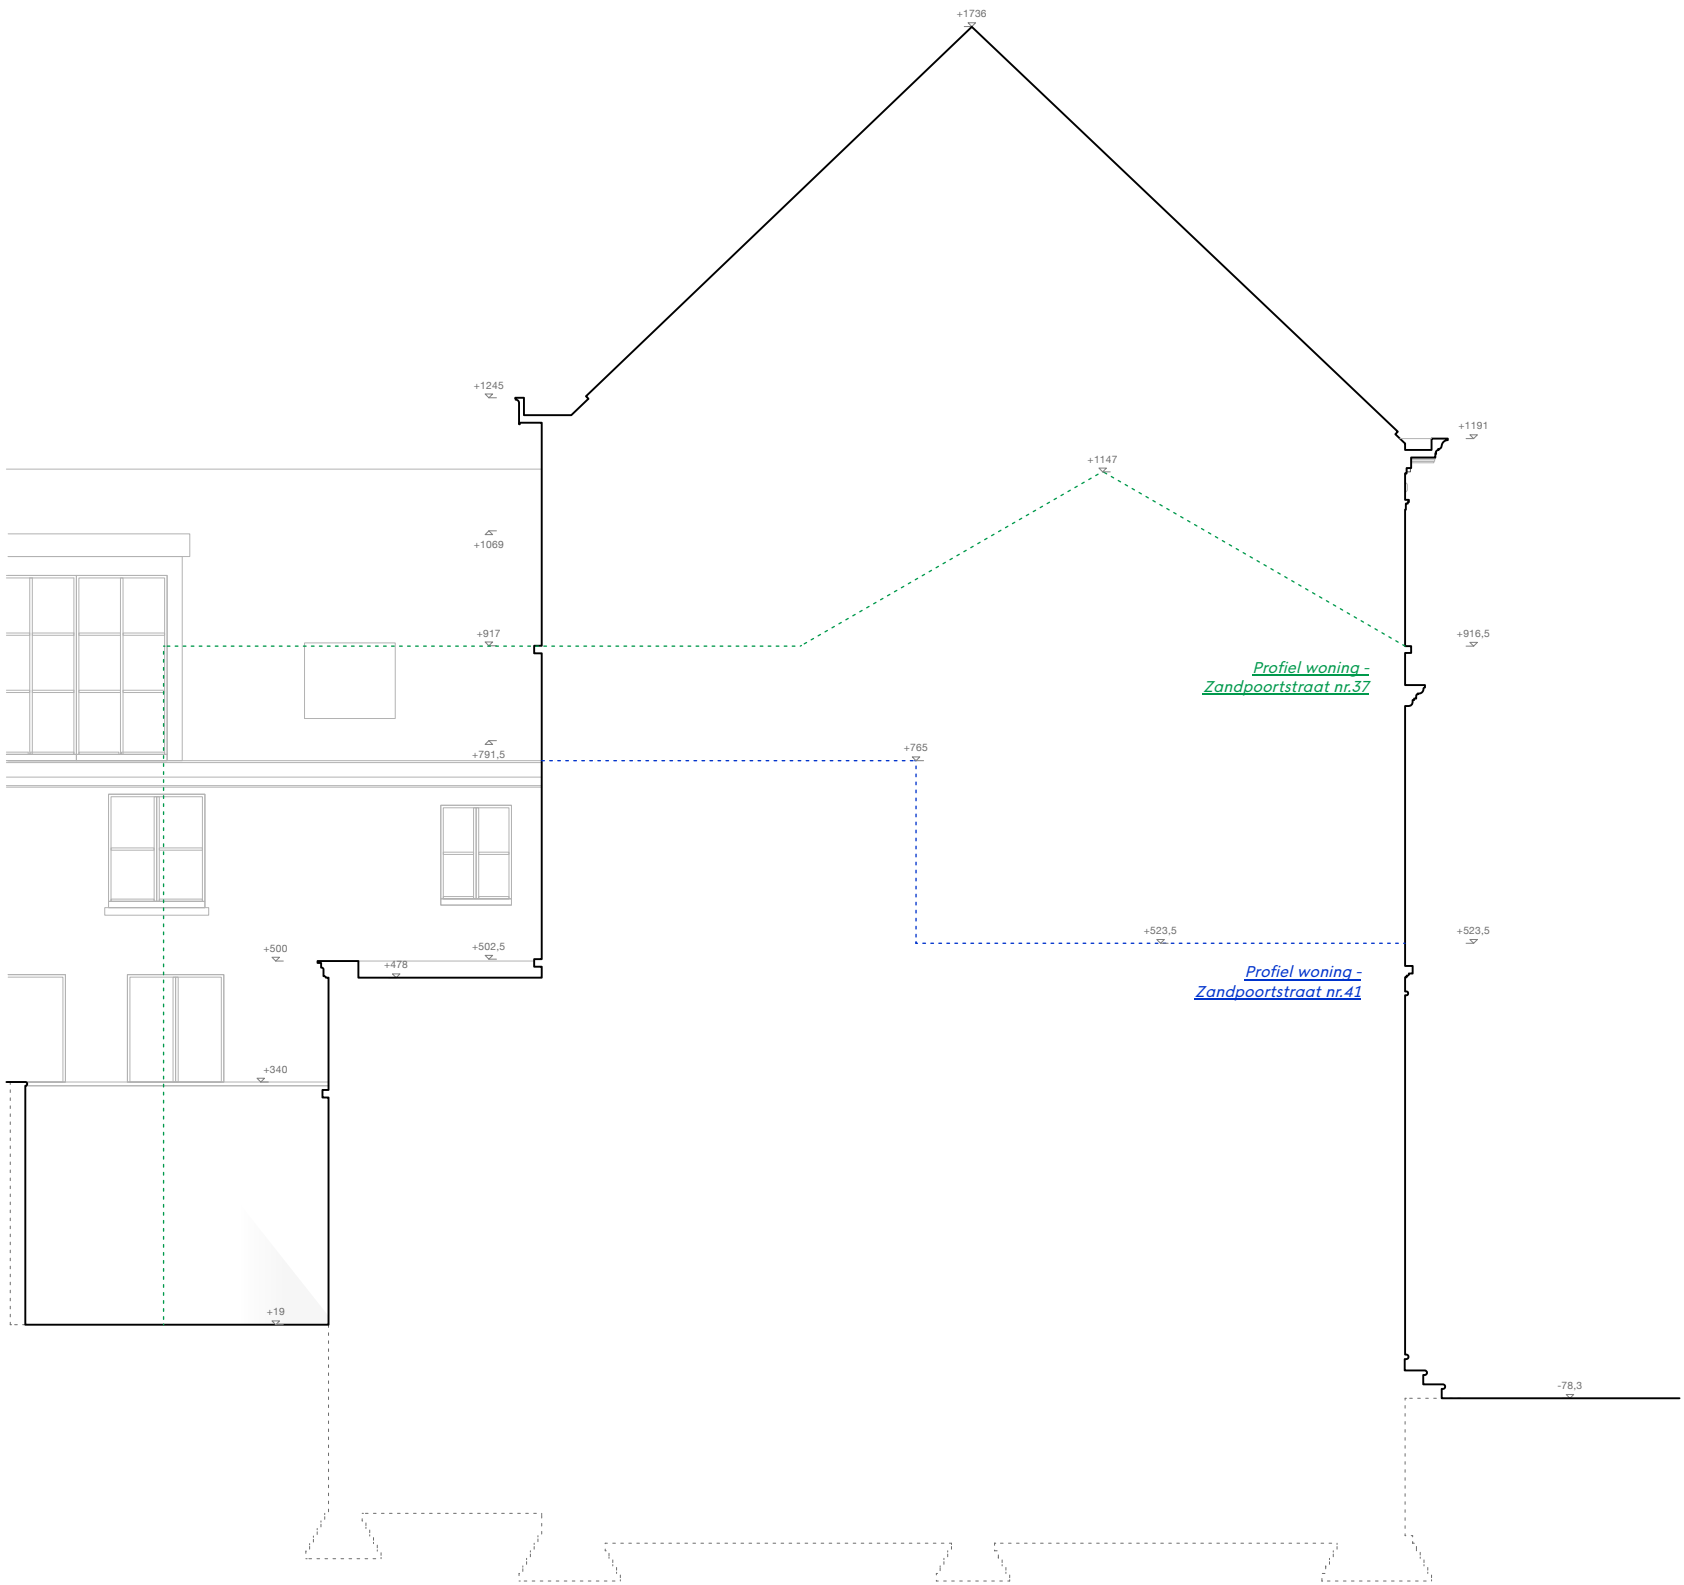

Ruimte indeling & oppervlaktes - Bestaande toestand

1.	Wasberging	22,5 m²	9.	Leefruimte	28 m²	17.	Slaapkamer I	25,3 m²	25.	Inloopkast	1 m²
2.	Wijnkelder	6 m²	10.	Inkomhal	11,5 m²	18.	Slaapkamer II	11,8 m²	26.	Slaapkamer V	24,5 m²
3.	Stockage	3,5 m²	11.	Wasruimte	1,8 m²	19.	Inloopkast	1,3 m²	27.	Traphal	9,8 m²
4.	Kolenkot	9 m²	12.	Eetkamer	22,5 m²	20.	Slaapkamer III	24 m²	28.	Stockage ruimte	28 m²
5.	Traphal	13,2 m²	13.	Traphal	10 m²	21.	Traphal	9 m²	29.	Bibliotheek	22 m²
6.	Technische ruimte	12 m²	14.	Koer	32,5 m²	22.	Badkamer	6,2 m²	30.	Polyvalente ruimte	34,5 m²
7.	Buitentrap	- m²	15.	Keuken	5,5 m²	23.	Slaapkamer IV	26,6 m²	31.	Trap naar zolder	1,8 m²
8.	Stockage	7 m²	16.	Toilet	1 m²	24.	Bureau	12 m²	32.	Zolder	35,9 m²

PROJECT											
Y 071001	NR.	BA_Zandpoortstraat39_T_8_001_TerreinsnedeAA'	SCHAAL:	1/100						YAMA architects	
Zandpoortstraat 39, 9000 Gent	PLAN	Terreinsnede 11' - Bestaand	DATUM:	18.07.2025						Waregemsesteenweg 157A, 9770 Kruisem	
										T: 0472.01.63.07 M: Stan@gamaarchitects.com	

De maten op het plan zijn indicatief. De uitvoerder blijft volledig verantwoordelijk voor de maatvoering. Deze tekening moet de aannemer bij aanbesteding inzicht verlenen over de moeilijkheidsgraad van uitvoering, maar ontslaat de aannemer niet van het maken van uitvoeringstekeningen. De uitvoeringstekeningen, op dezelfde schaal op te maken, dienen vooraf of volgens voorschrift lastenboek en dit voldoende vóór uitvoering aan de architect ter goedkeuring voorgelegd. De uitvoeringstekeningen worden opgemaakt conform de Belgische normen (NBN, NBN EN, NBN EN ISO en hun addenda) en STS en/of Technische Voorlichtingen (TV) van het WTCB. Deze tekening is en blijft ten allen tijde eigendom van de ontwerper en kan zonder zijn toestemming niet voor andere doeleinden gebruikt worden. Funderingen, beton, staalconstructies, houtconstructies en stabiliteitselementen: zie plannen ingenieur.