


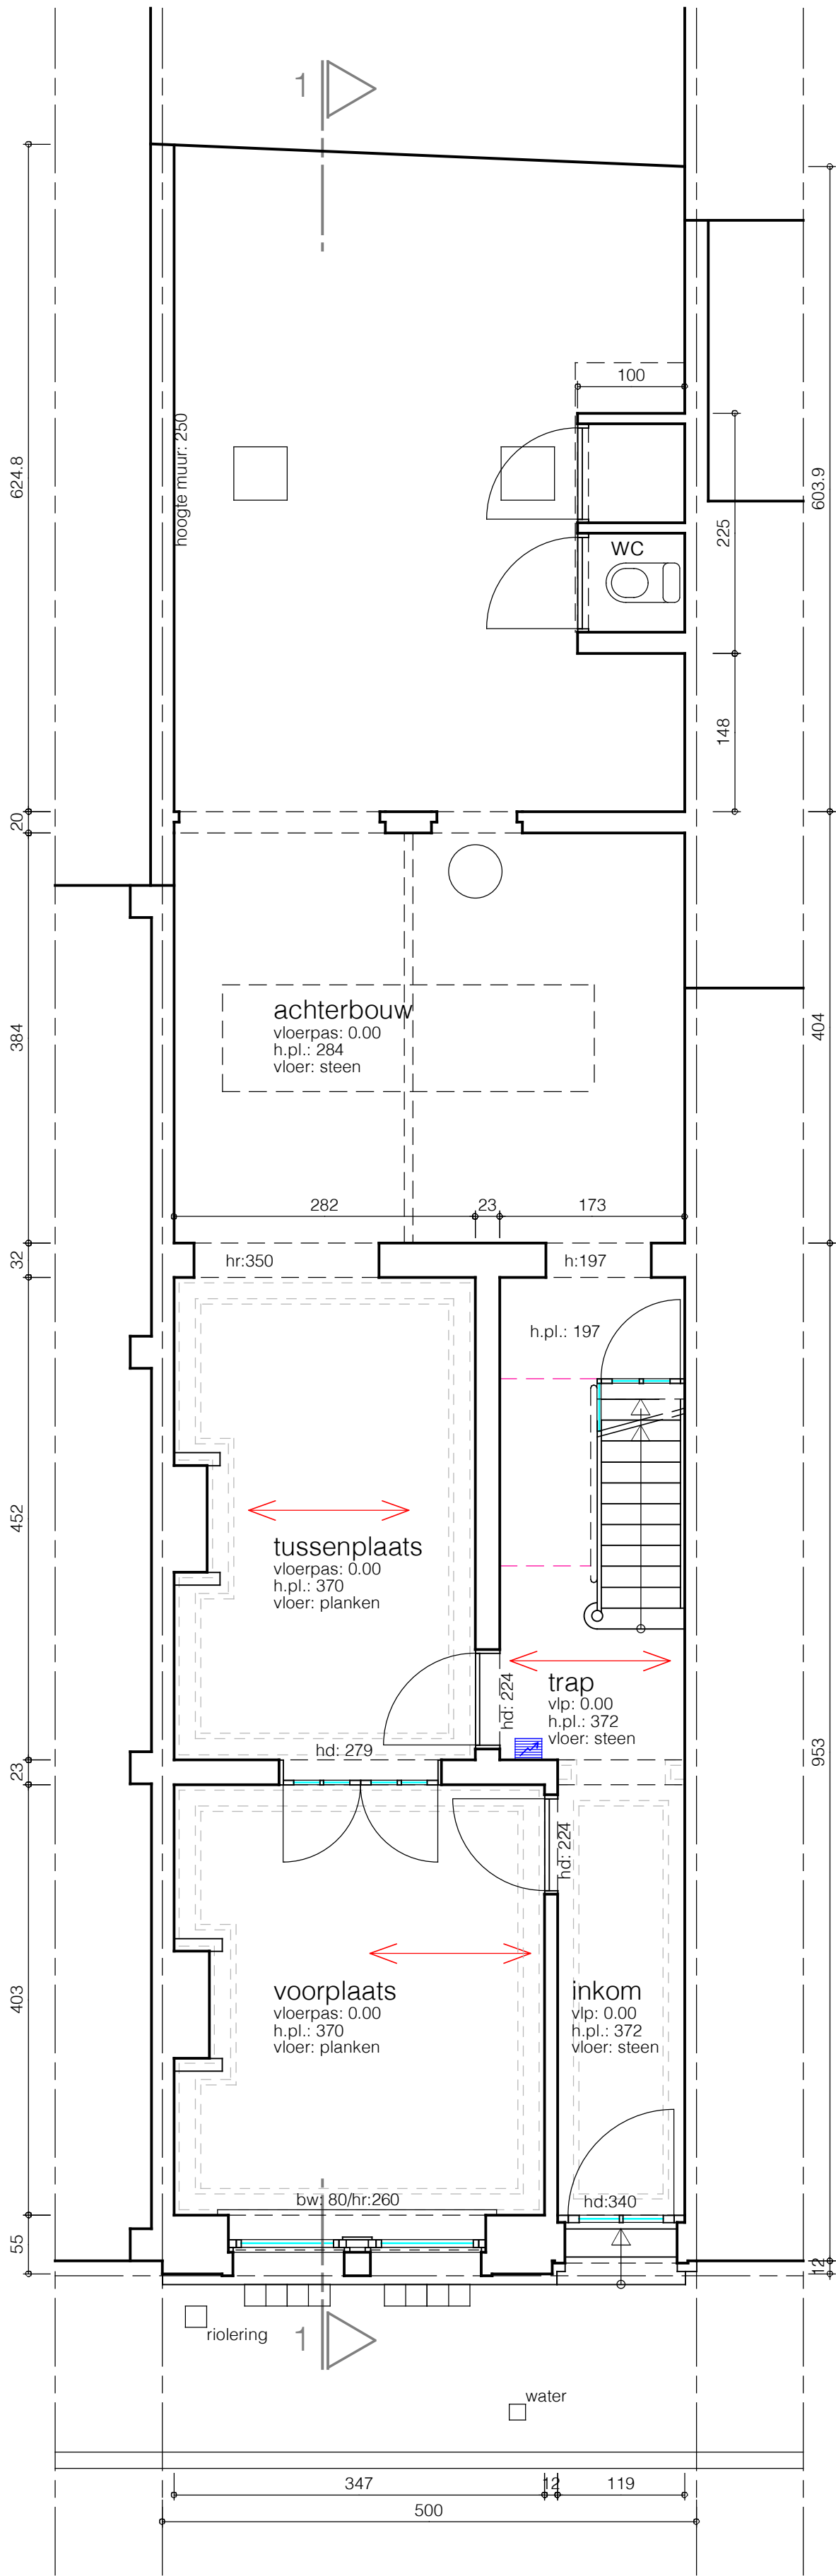

gelijkvloers
oppervlakte terrein: 99,58 m²
oppervlakte woning (muren inbegr): 48,35 m²
oppervlakte achterbouw (muren inbegr): 20,20 m²

schaal
1/50
0 50 100 150 200 250 300 cm

