


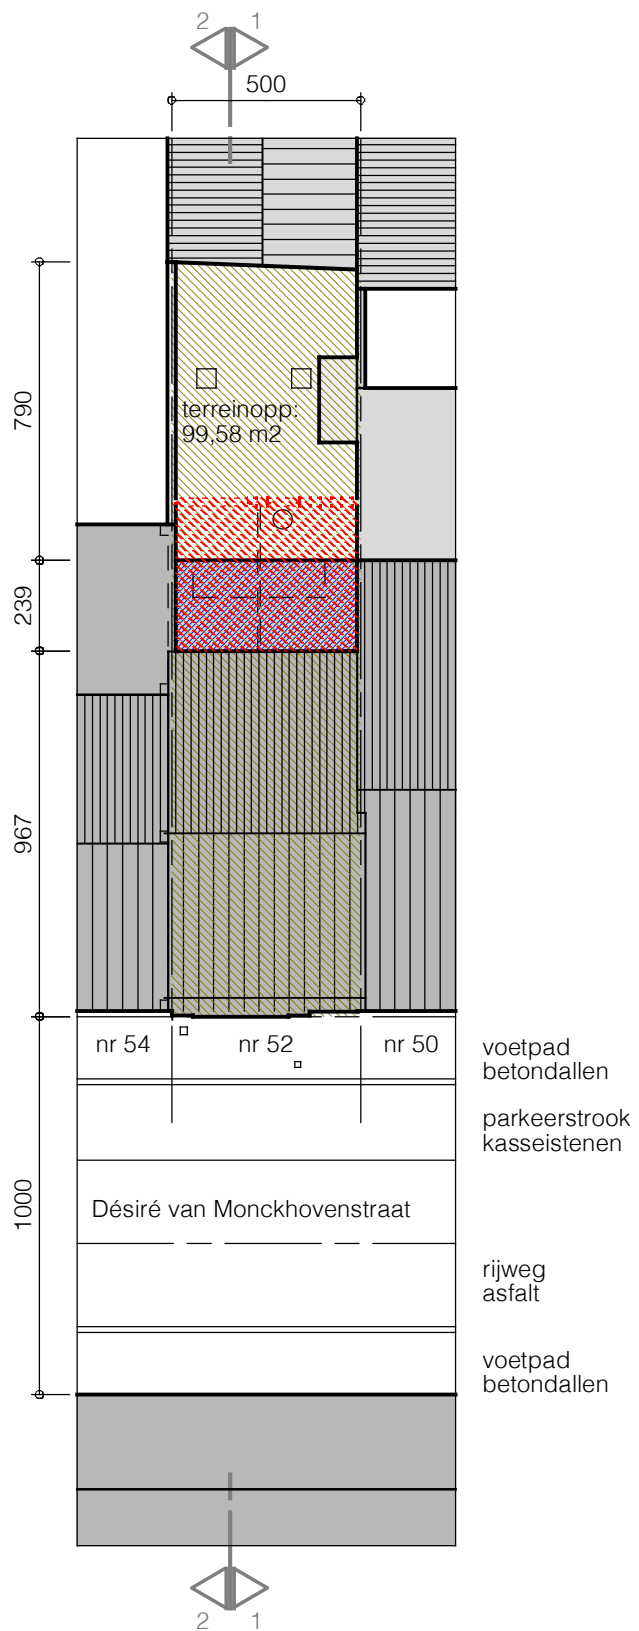

LEGENDE

	bestaand
	afbraak
	nieuw

inplanting
nieuwe toestand

schaal 1/200

0 250 500 750 1000 cm