


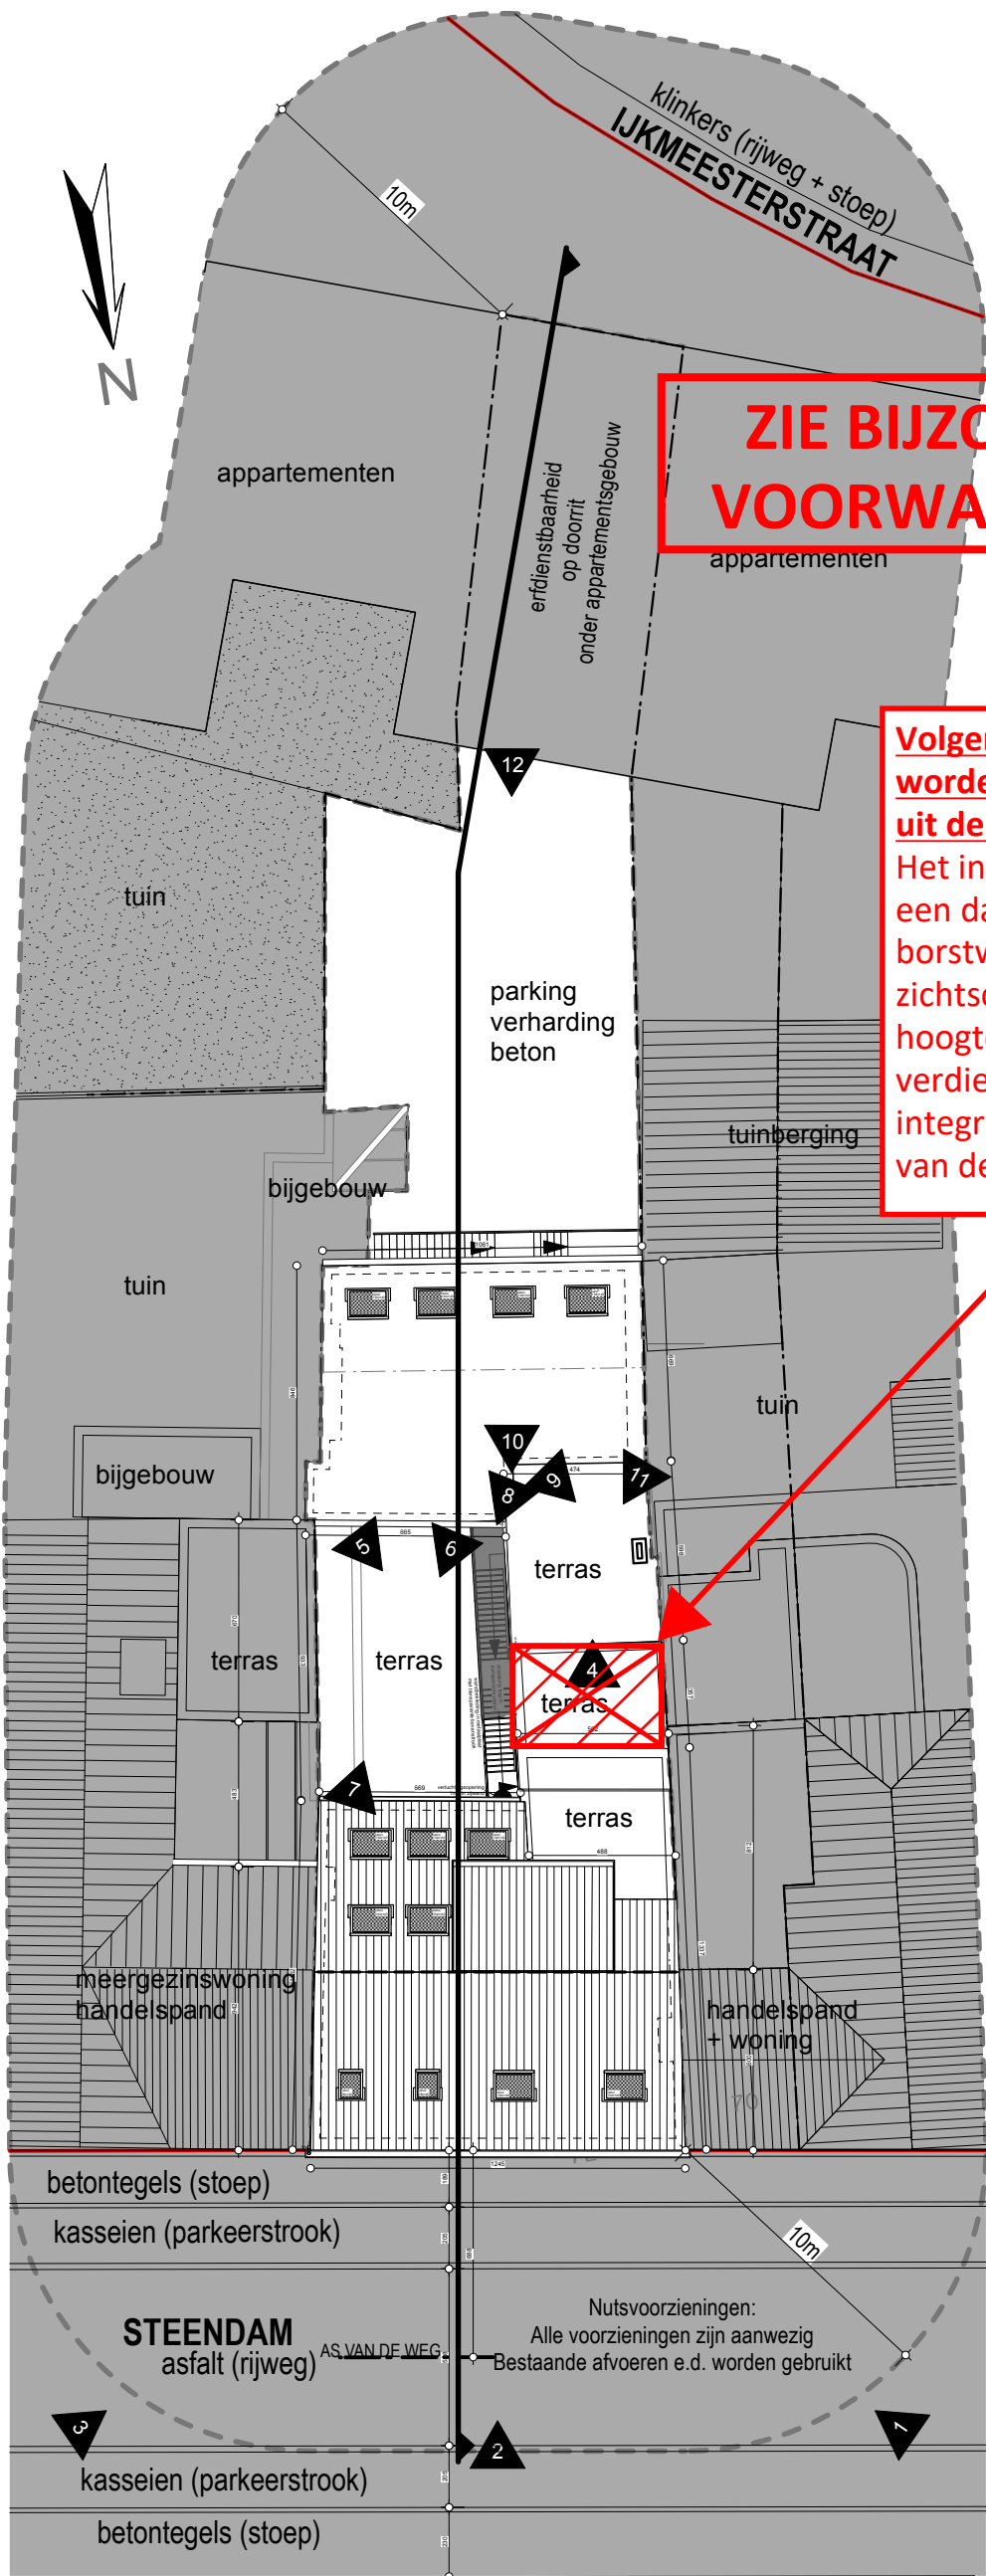

**ZIE BIJZONDERE
VOORWAARDE(N)**

**Volgende elementen
worden uitgesloten
uit de vergunning:**
Het inrichten van
een dakterras incl.
borstweringen en
zichtscherms ter
hoogte van de derde
verdieping wordt
integraal uitgesloten
van de vergunning.