
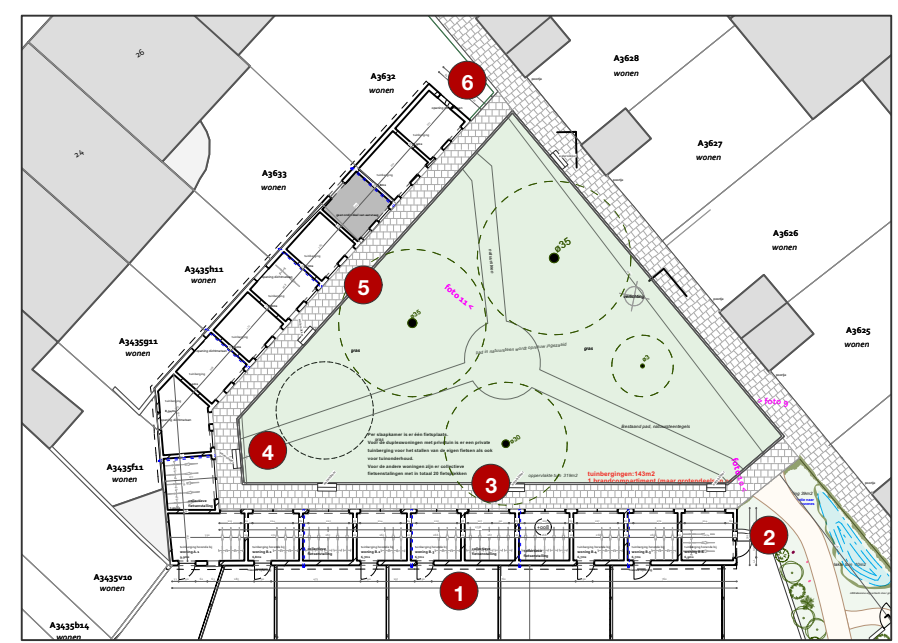
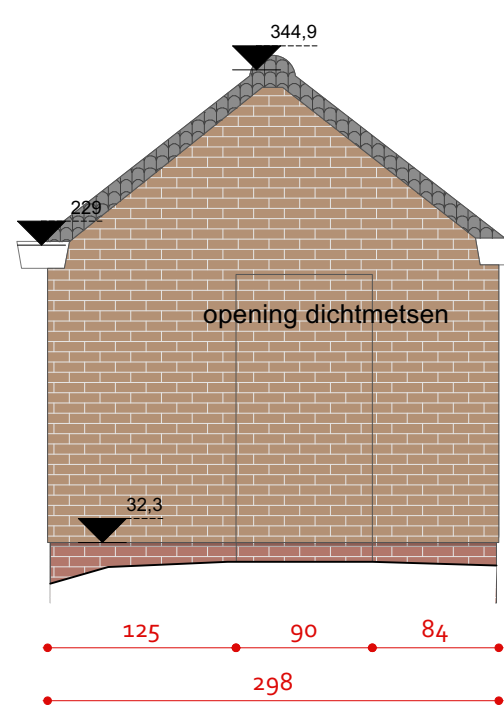
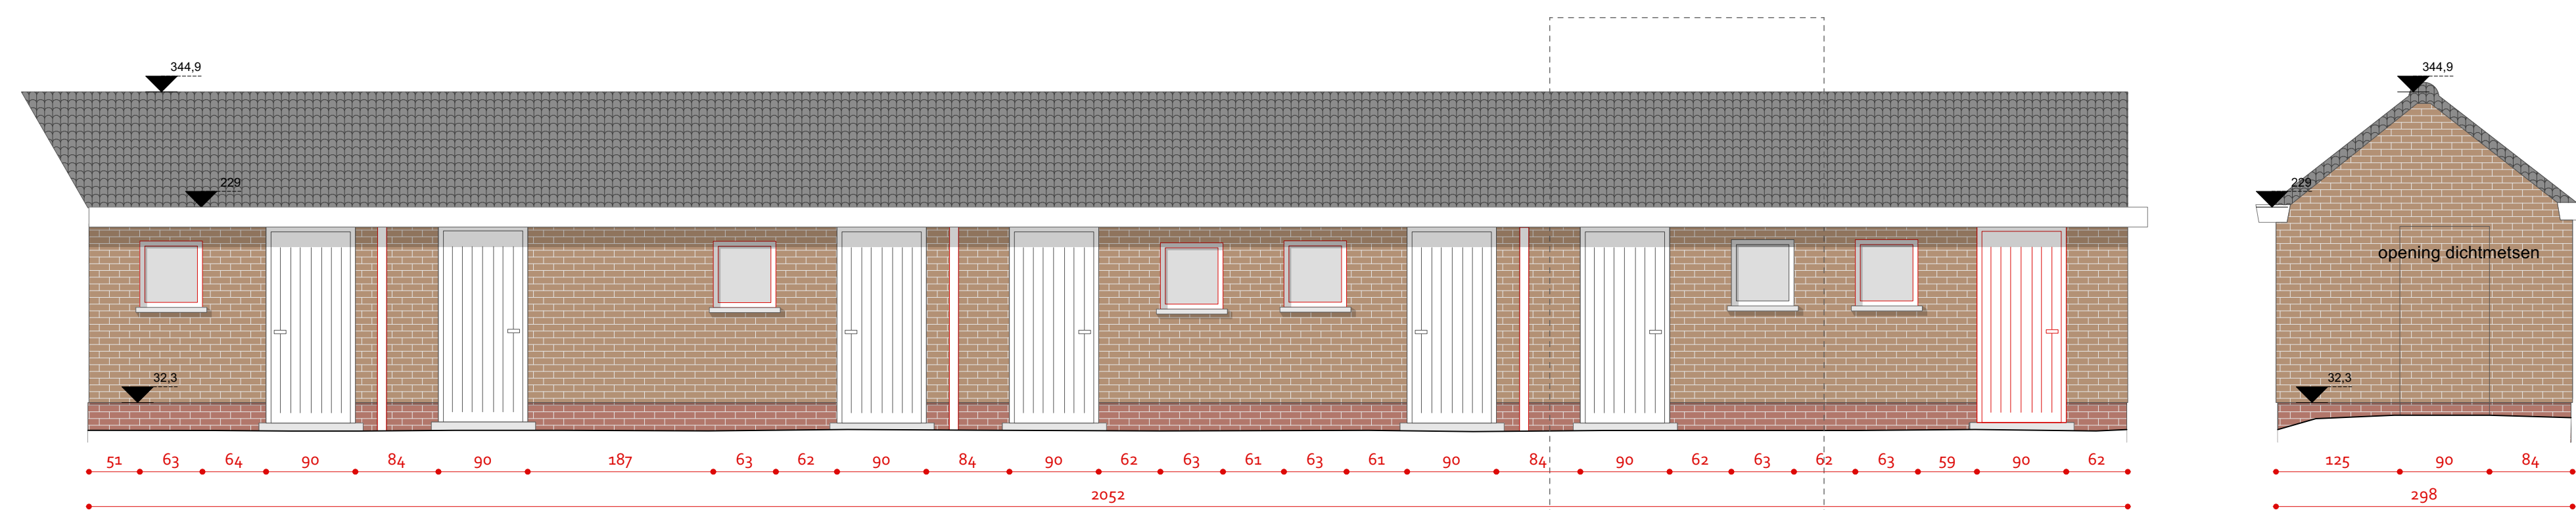
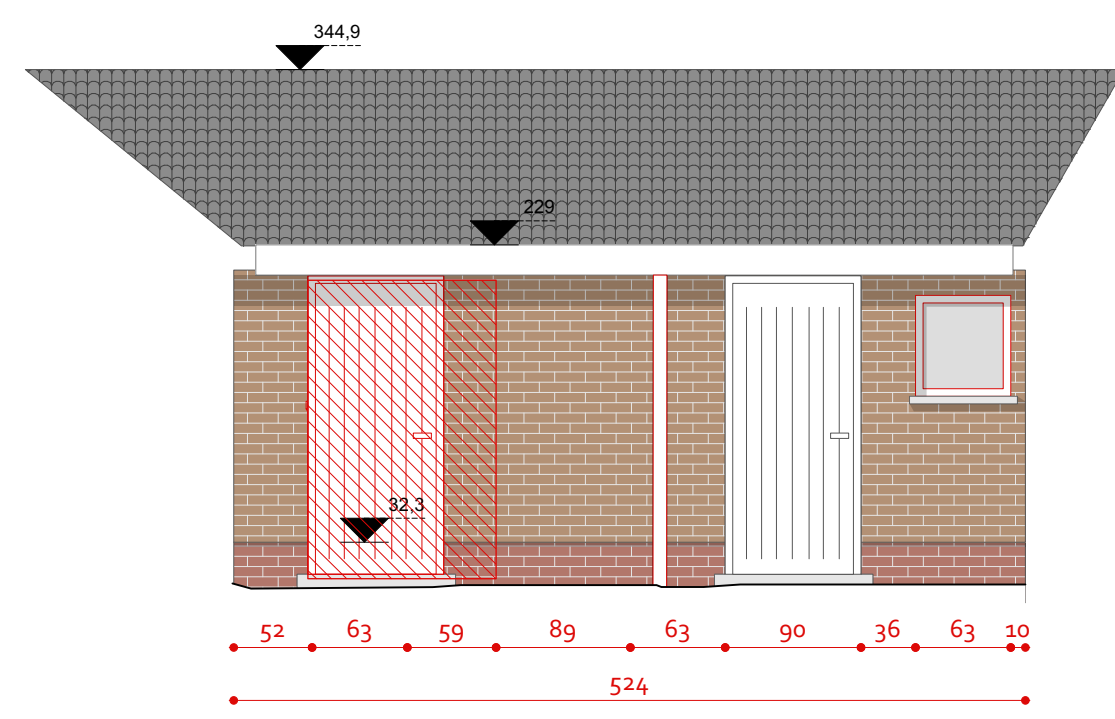
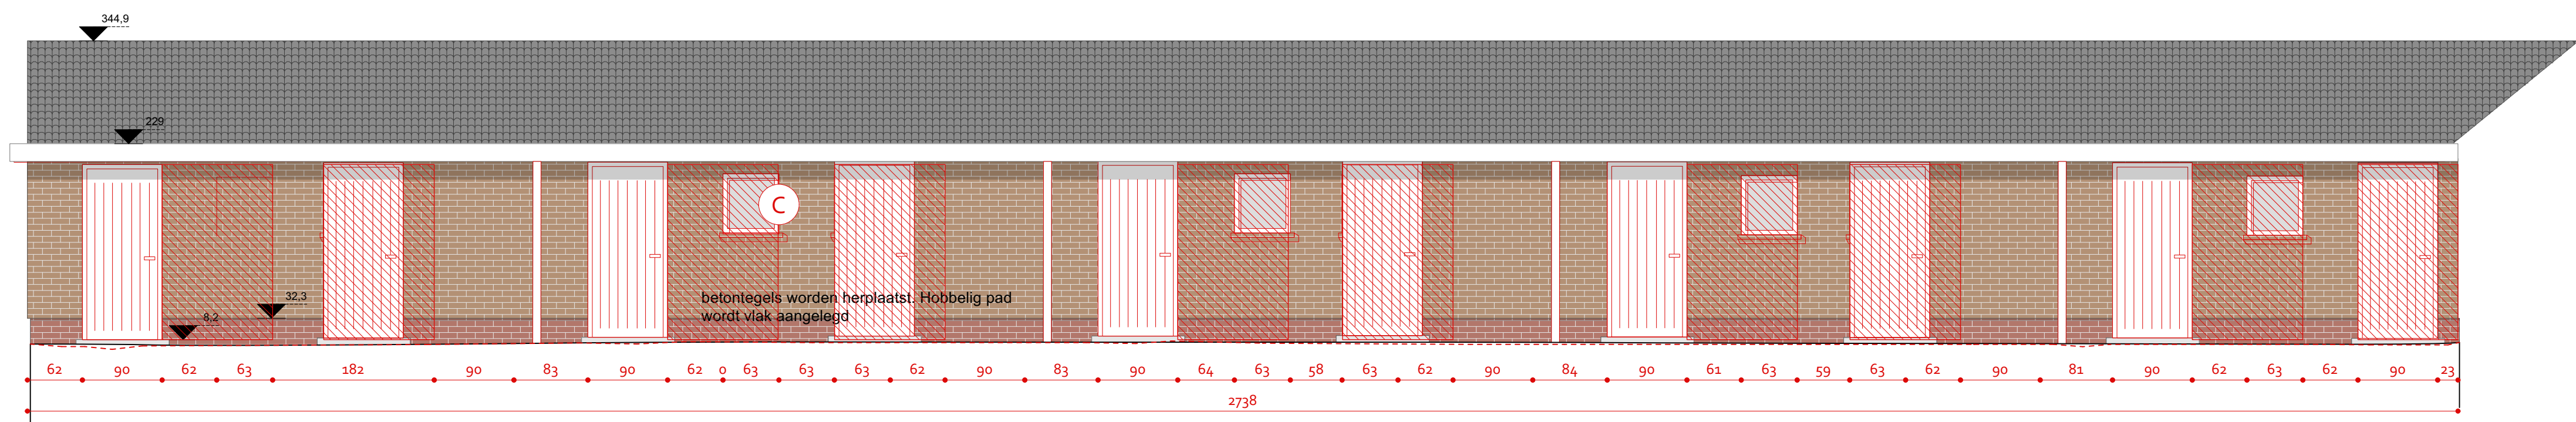
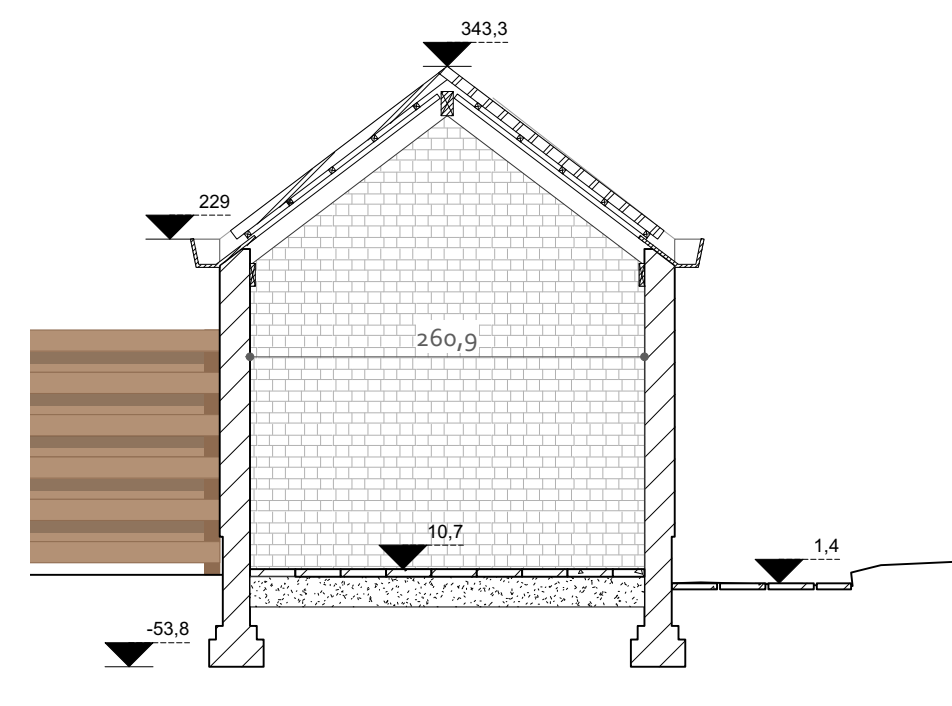
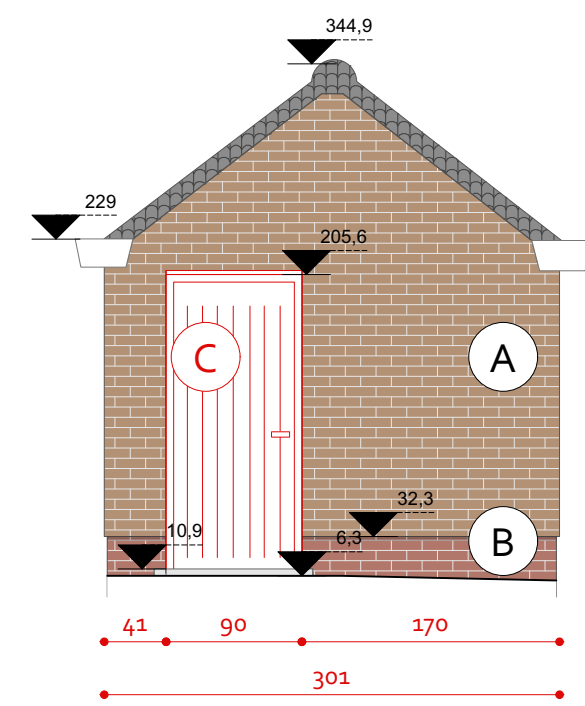


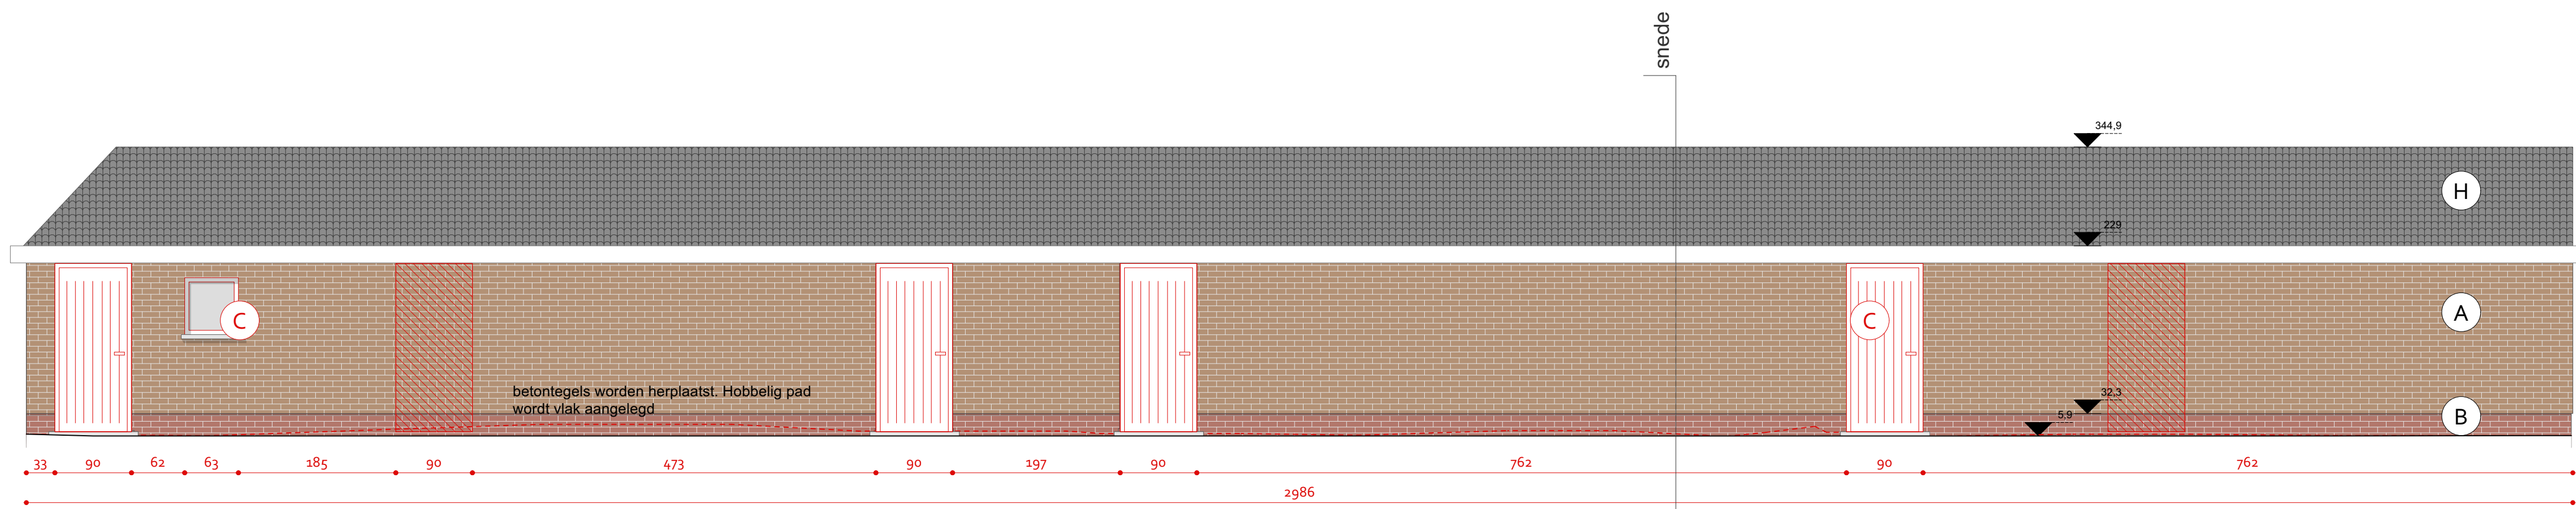

1/ vloer op volle grond  
vloerafwerking  
dekplaat  
isolatie XPS  
isolerende uitvulling  
betonplaat  
zuiverheidslaag

2/ vloer duplex  
vloerafwerking  
dekplaat  
akoestische mat  
predal 20cm  
plafondafwerking

3/ woningsch. vloer  
vloerafwerking  
dekplaat  
akoestische mat  
isolerende uitvulling  
predal 20cm  
plafondafwerking

4/ vloer boven kelder  
vloerafwerking  
dekplaat  
isolatie XPS  
isolerende uitvulling  
betonplaat

5/ vloer kelder  
vloerafwerking  
dekplaat  
betonplaat  
zuiverheidslaag

6/ dakopbouw  
keramische dakpan  
pannen-en tegellatten  
onderdak  
minerale wol tussen houten balken  
dampscherm  
minerale wol tussen latten  
gipskarton (dubbel beplating)

7/ vloer passerelle  
vloerafwerking  
dekplaat  
isolatie XPS  
isolerende uitvulling  
betonplaat

8/ buitengevel  
gevelsteen  
luchtsponw  
betonplaat  
zuiverheidslaag

9/ woningscheidende wand  
voorzetswand, akoestisch ontkoppeld  
kalkzandsteen

10/ gemene muur  
soepele isolatie  
kalkzandsteen

GEVELMATERIALEN  
A/ gevelmetselwerk, roodbruin  
B/ gevelmetselwerk, ander verband, roodbruin  
C/ Zichtbeton  
D/ Aluminium buitenschrijnwerk, rood  
E/ Geveldragende, blauw  
F/ Balustrade groen  
G/ metselen platen  
H/ dakbedekking, keramische pan  
I/ zonnepanelen  
J/ Zigeur: gevelpleister op harde isolatie met zinken randprofiel  
K/ Houten beplating  
L/ Figuurglas  
M/ Wit houten schrijnwerk

GEVELMATERIALEN  
A/ gevelmetselwerk, bruin  
B/ gevelmetselwerk, ander verband/formaat, bruin  
C/ buitenschrijnwerk, PVC  
D/ betonnenlement  
E/ bakgoot, trespas  
F/ dakbedekking, keramische pan

studiebureau architectuur  
TM ABCD123  
Kortrijkse Lokaal 10 - 1000 Gent  
contact: 0900 123456789

studiebureau stabiliteit en Techniek  
Studiebureau Forte

opdrachtgever  
Thuispunt Gent  
Lange Herestraat 10, 9000 Gent  
contact: Els De Witte - els.dewitte@thuispuntgent.be

EPB-verklaring  
Feys BV

Helsinki

| NR. | TITEL              | NR. | TITEL              | NR. | TITEL                   |
|-----|--------------------|-----|--------------------|-----|-------------------------|
| 01  | BA_Helsinki_L_BH   | 16  | BA_Helsinki_P_N_1  | 31  | BA_Buitenberging_P_B_1  |
| 02  | BA_Helsinki_L_B    | 17  | BA_Helsinki_P_N_2  | 32  | BA_Buitenberging_P_B_2  |
| 03  | BA_Helsinki_L_BH   | 18  | BA_Helsinki_P_N_3  | 33  | BA_Buitenberging_P_B_3  |
| 04  | BA_Helsinki_L_B    | 19  | BA_Helsinki_P_N_4  | 34  | BA_Buitenberging_P_B_4  |
| 05  | BA_Helsinki_L_BH   | 20  | BA_Helsinki_P_N_5  | 35  | BA_Buitenberging_P_B_5  |
| 06  | BA_Helsinki_P_B_1  | 21  | BA_Helsinki_P_N_6  | 36  | BA_Buitenberging_P_B_6  |
| 07  | BA_Helsinki_P_B_2  | 22  | BA_Helsinki_P_N_7  | 37  | BA_Buitenberging_P_B_7  |
| 08  | BA_Helsinki_P_B_3  | 23  | BA_Helsinki_P_N_8  | 38  | BA_Buitenberging_P_B_8  |
| 09  | BA_Helsinki_P_B_4  | 24  | BA_Helsinki_P_N_9  | 39  | BA_Buitenberging_P_B_9  |
| 10  | BA_Helsinki_P_B_5  | 25  | BA_Helsinki_P_N_10 | 40  | BA_Buitenberging_P_B_10 |
| 11  | BA_Helsinki_P_B_6  | 26  | BA_Helsinki_P_N_11 | 41  | BA_Buitenberging_P_B_11 |
| 12  | BA_Helsinki_P_B_7  | 27  | BA_Helsinki_P_N_12 | 42  | BA_Buitenberging_P_B_12 |
| 13  | BA_Helsinki_P_B_8  | 28  | BA_Helsinki_P_N_13 | 43  | BA_Buitenberging_P_B_13 |
| 14  | BA_Helsinki_P_B_9  | 29  | BA_Helsinki_P_N_14 | 44  | BA_Buitenberging_P_B_14 |
| 15  | BA_Helsinki_P_B_10 | 30  | BA_Helsinki_P_N_15 | 45  | BA_Buitenberging_P_B_15 |

BA\_Buitenberging\_G\_B

nr. 32/43