
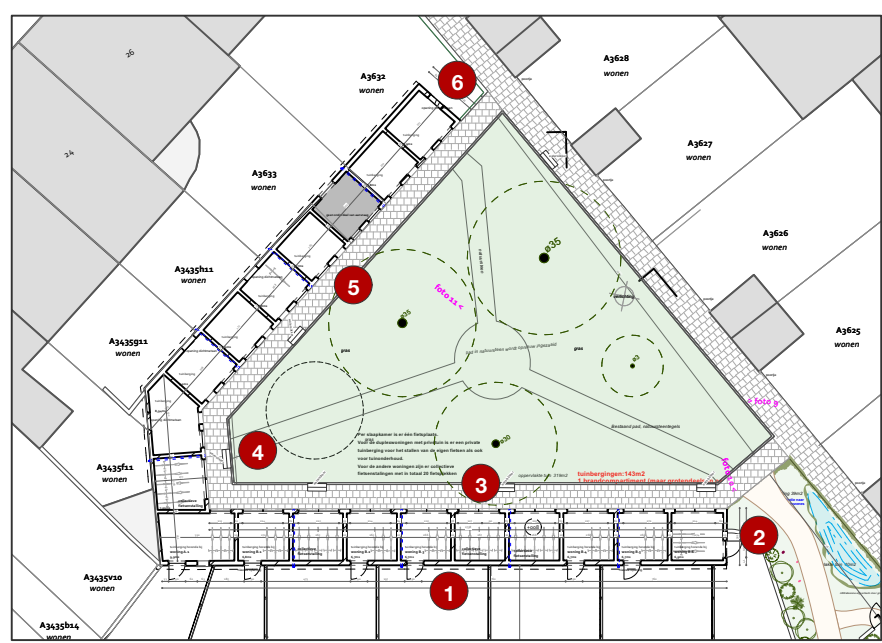
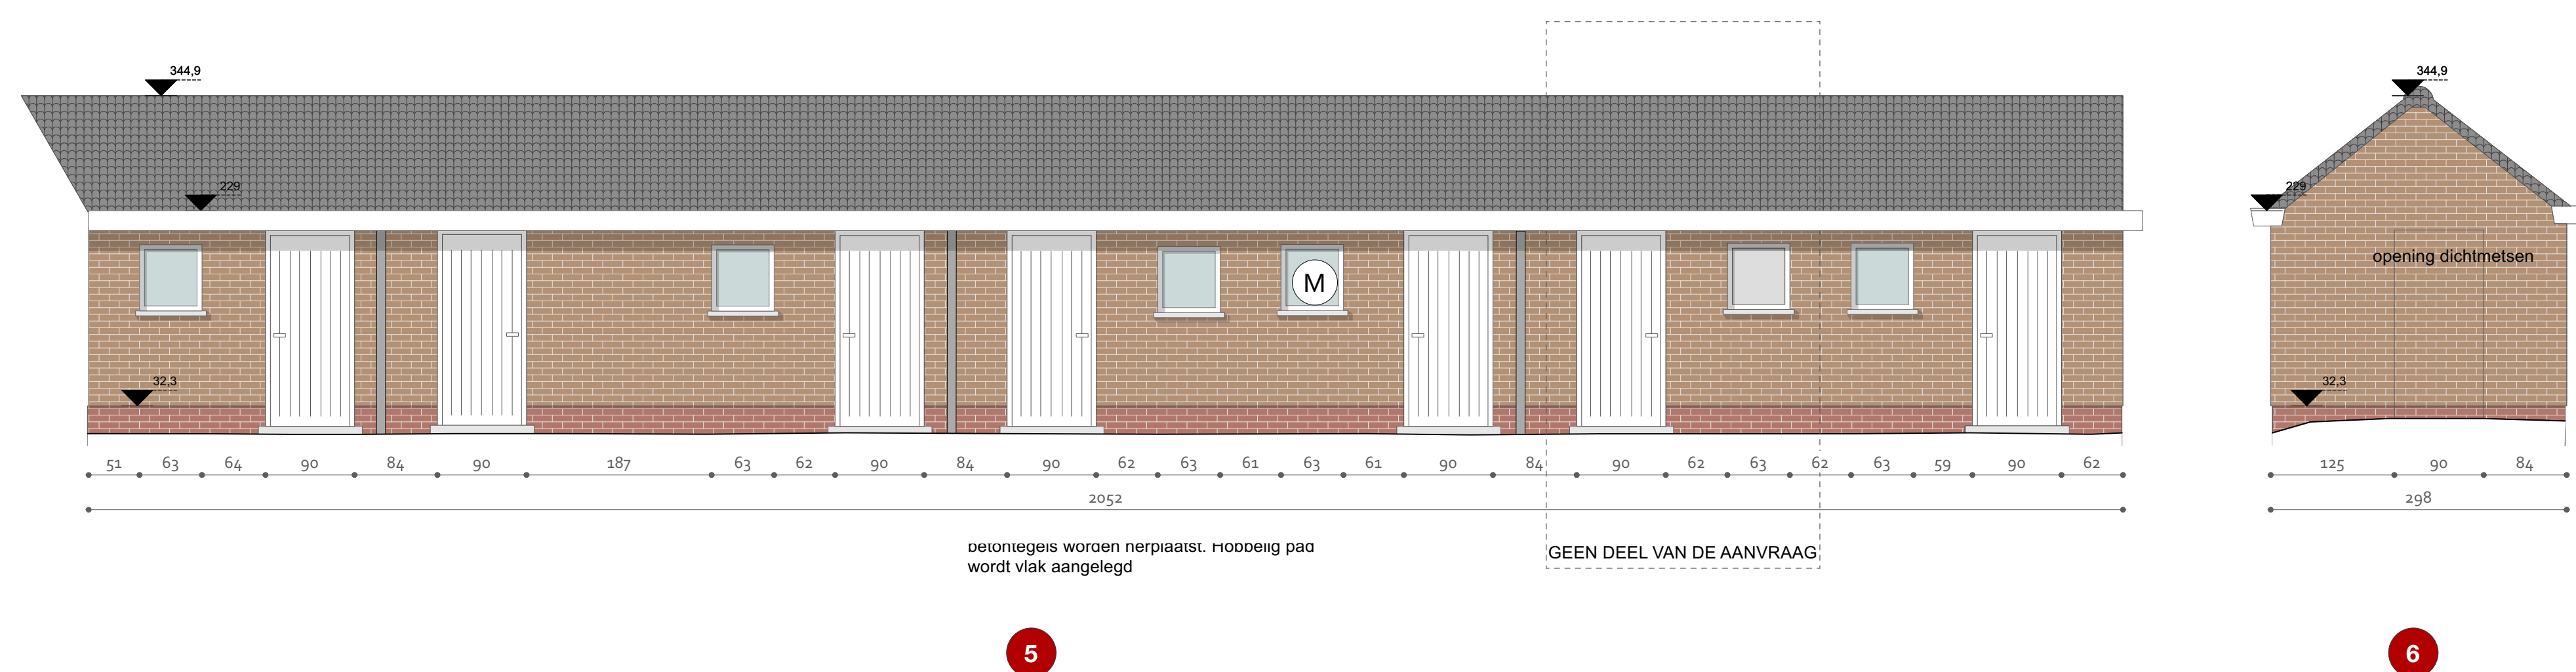
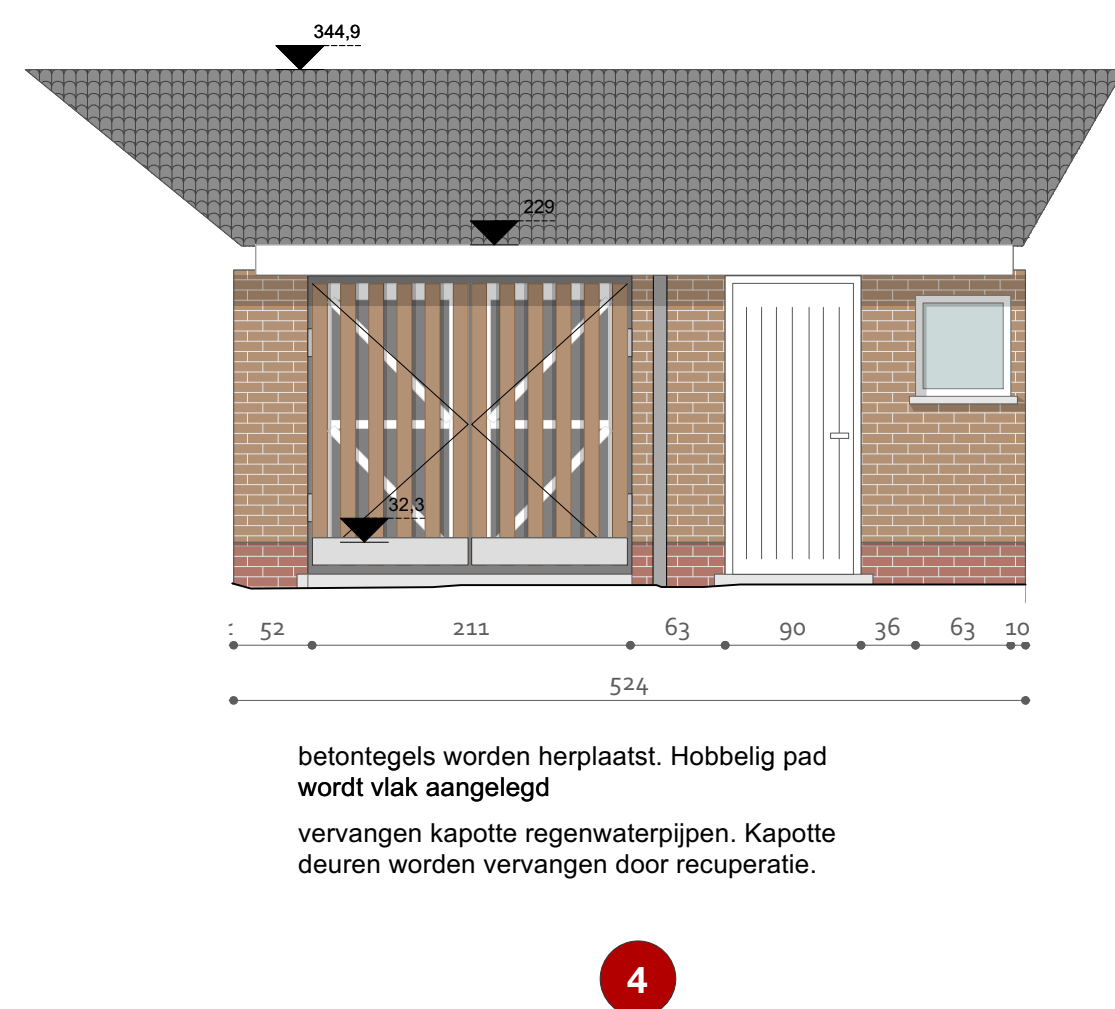
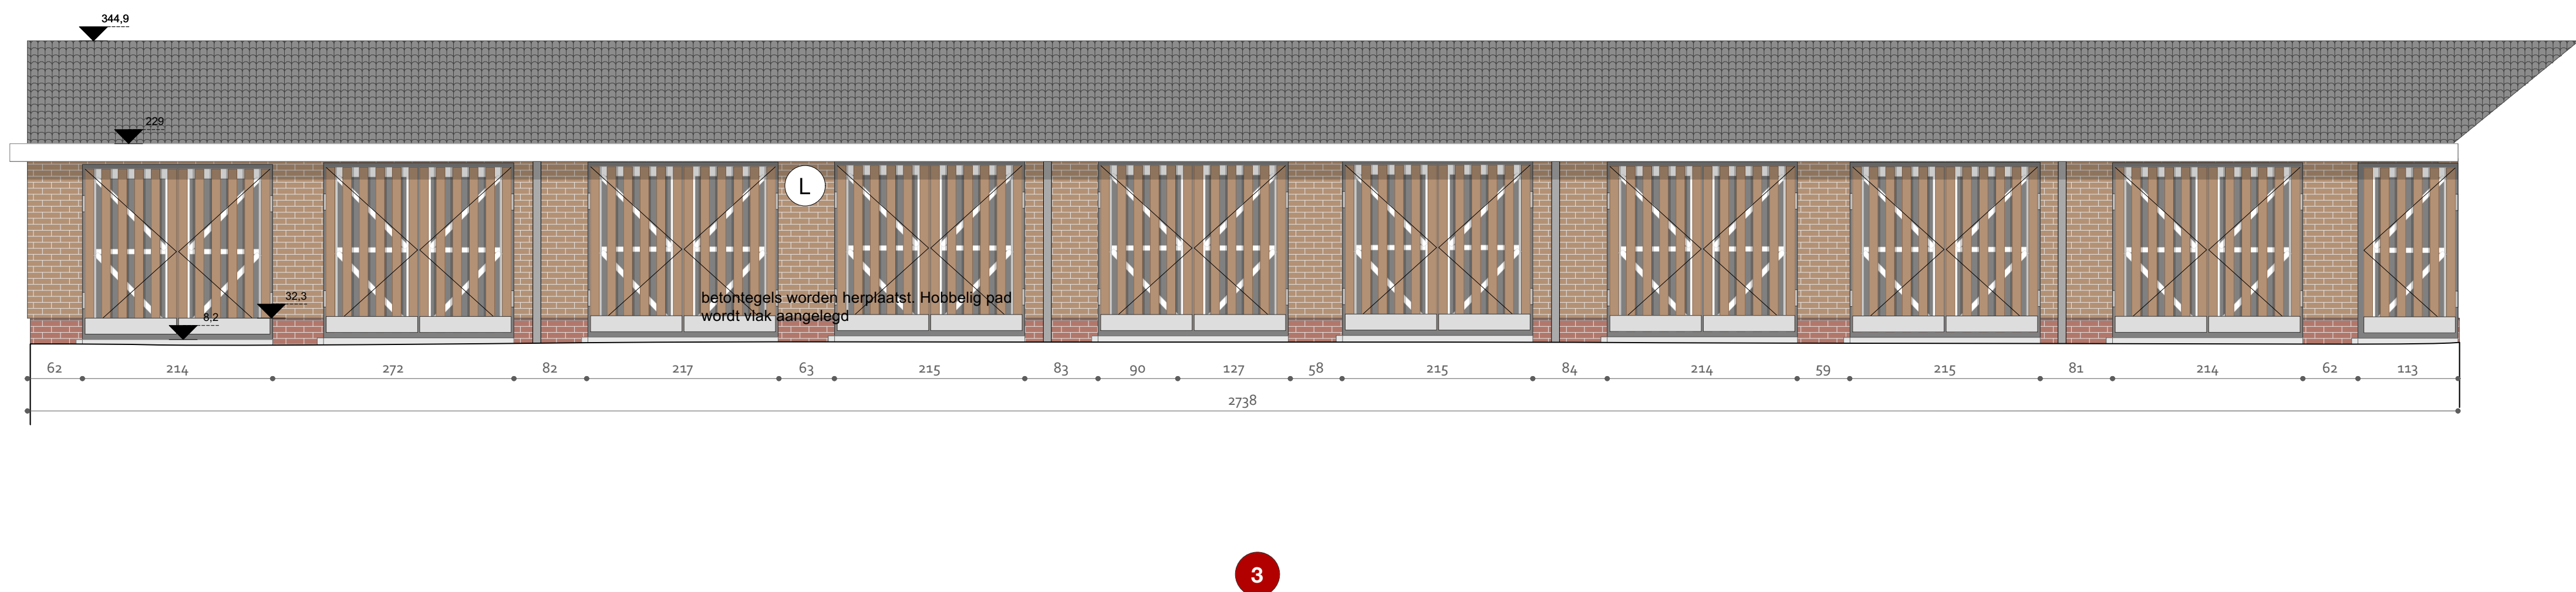
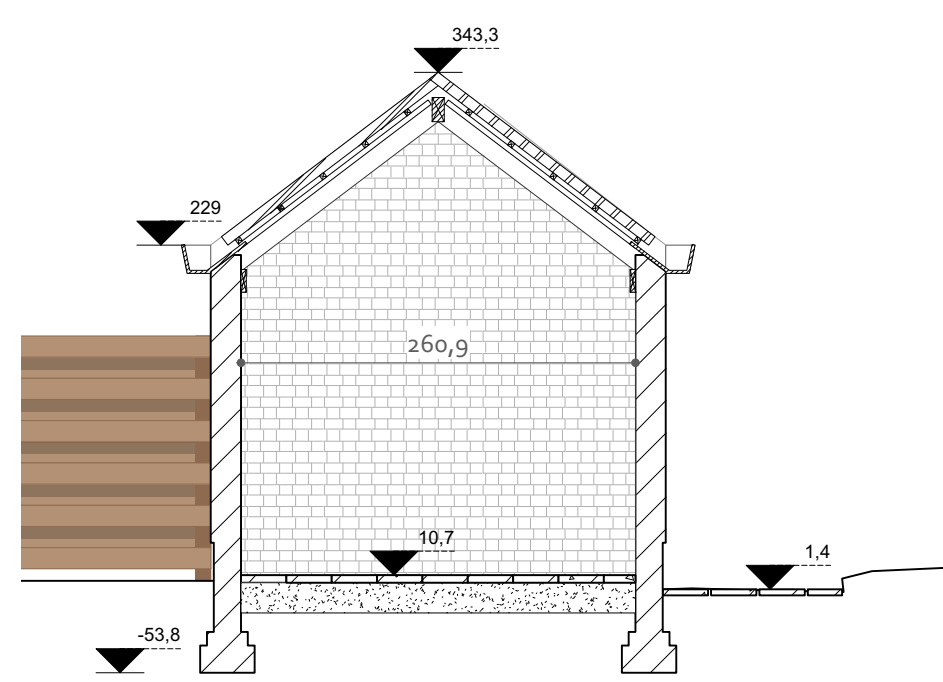
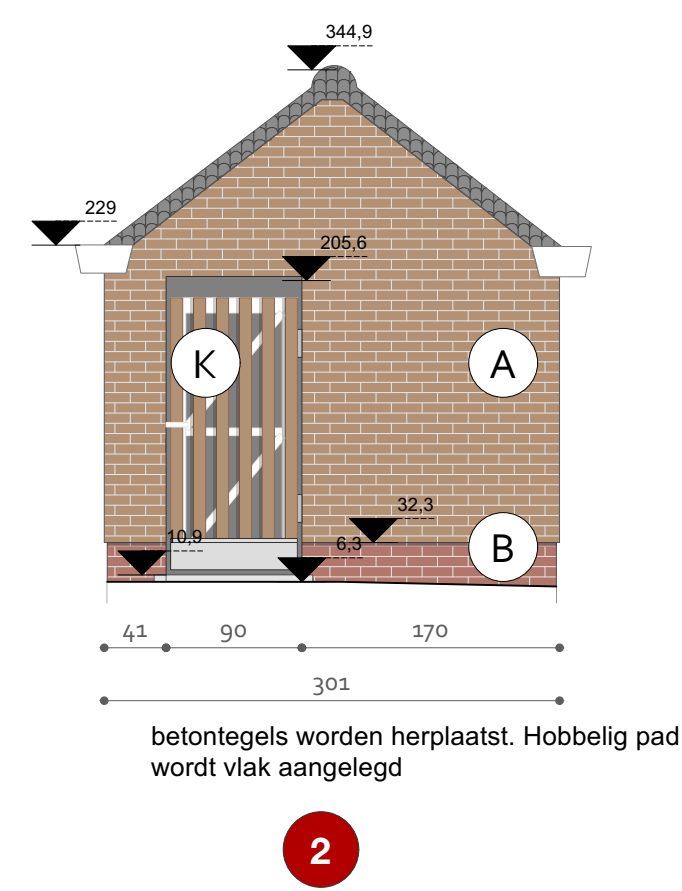


ZIE BIJZONDERE
VOORWAARDE(N)

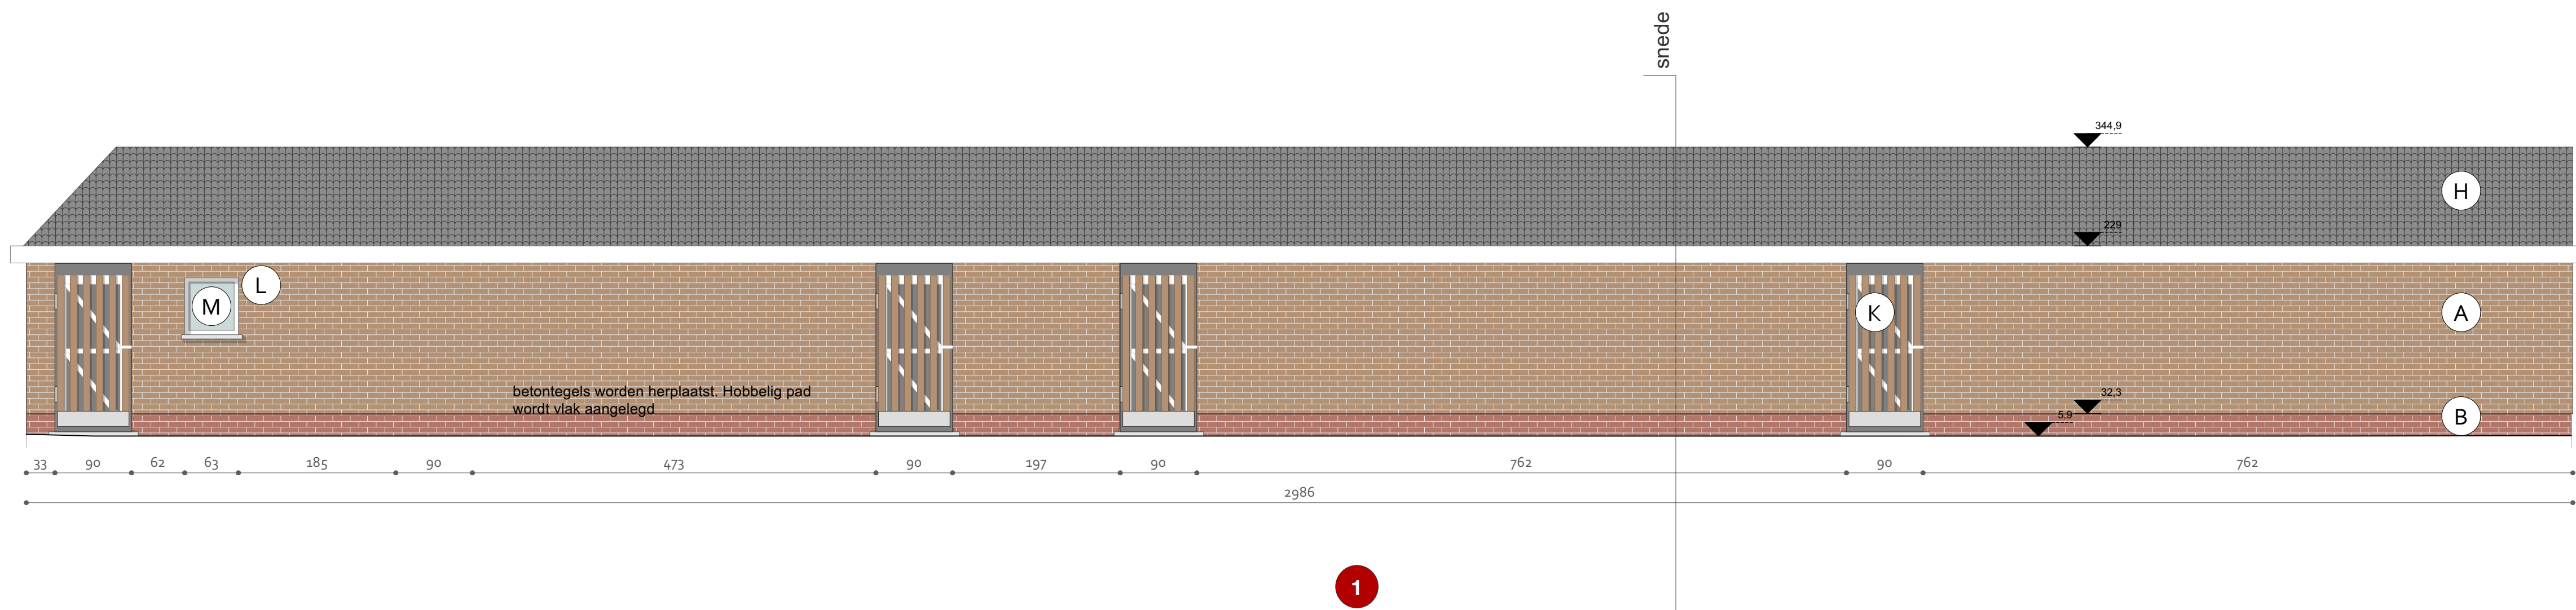

1/ vloer op volle grond
vloerafwerking
dekplaat
isolatie XPS
isolerende uitvulling
betonplaat
zuiverheidslaag

4/ vloer boven kelder
vloerafwerking
dekplaat
isolatie XPS
isolerende uitvulling
betonplaat

7/ vloer passerelle
vloerafwerking
dekplaat
isolatie XPS
isolerende uitvulling
betonplaat

10/ gemene muur
soepele isolatie
kalkzandsteen

GEVELMATERIALEN
A/ gevelmetselwerk, roodbruin
B/ gevelmetselwerk, ander verband, roodbruin
C/ Zichtbeton
D/ Aluminium buitenschrijnwerk, rood
E/ Geveldragende, blauw
F/ Balustrade groen
G/ metalen platen
H/ dakbedekking, keramische pan
I/ zonnepanelen
J/ zijgevel: gevelpleister op harde isolatie met zinken randprofiel
K/ Houten beplanking
L/ Figuurglas
M/ Wit houten schrijnwerk

GEVELMATERIALEN
A/ gevelmetselwerk, bruin
B/ gevelmetselwerk, ander verband/formaat, bruin
C/ buitenschrijnwerk, PVC
D/ betonsolenoelent
E/ bakpoot, trespa
F/ dakbedekking, keramische pan

studiebureau architectuur
TM ABCD123
Kortrijkseweg 10, 9000 Gent
t +32 9 244 57 76
contact: toont@tmabcd123.be

opdrachtgever
Thuispunt Gent
Lange Beemsterweg 64, 9000 Gent
t +32 9 244 57 76
contact: eds.dewinne@thuispuntgent.be

studiebureau stabiliteit en Techniek
Studiebureau Forte

EPB-verdichting & Verhogingsadvies
Feys BV

opdracht

Helsinki

NR.	TITEL	NR.	TITEL	NR.	TITEL
01	BA_Helsinki_L_BH	16	BA_Helsinki_P_N_1	31	BA_Buitenberging_P_B_1
02	BA_Helsinki_L_B	17	BA_Helsinki_P_N_2	32	BA_Buitenberging_P_B_2
03	BA_Helsinki_L_BH	18	BA_Helsinki_P_N_3	33	BA_Buitenberging_P_B_3
04	BA_Helsinki_L_B	19	BA_Helsinki_P_N_4	34	BA_Buitenberging_P_B_4
05	BA_Helsinki_L_BH	20	BA_Helsinki_P_N_5	35	BA_Buitenberging_P_B_5
06	BA_Helsinki_L_B	21	BA_Helsinki_P_N_6	36	BA_Buitenberging_P_B_6
07	BA_Helsinki_L_BH	22	BA_Helsinki_P_N_7	37	BA_Helsinki_P_B_1
08	BA_Helsinki_L_B	23	BA_Helsinki_P_N_8	38	BA_Helsinki_P_B_2
09	BA_Helsinki_L_BH	24	BA_Helsinki_P_N_9	39	BA_Helsinki_P_B_3
10	BA_Helsinki_L_B	25	BA_Helsinki_P_N_10	40	BA_Helsinki_P_B_4
11	BA_Helsinki_L_BH	26	BA_Helsinki_P_N_11	41	BA_Helsinki_P_B_5
12	BA_Helsinki_L_B	27	BA_Helsinki_P_N_12	42	BA_Helsinki_P_B_6
13	BA_Helsinki_L_BH	28	BA_Helsinki_P_N_13	43	BA_Helsinki_P_B_7
14	BA_Helsinki_L_B	29	BA_Helsinki_P_N_14	44	BA_Helsinki_P_B_8
15	BA_Helsinki_L_BH	30	BA_Helsinki_P_N_15	45	BA_Helsinki_P_B_9

BA_Buitenberging_G_N

nr. 36/43

Bestaande situatie
Schakel
Inhoud: 100 m²
Opdrachtgever: Feys BV