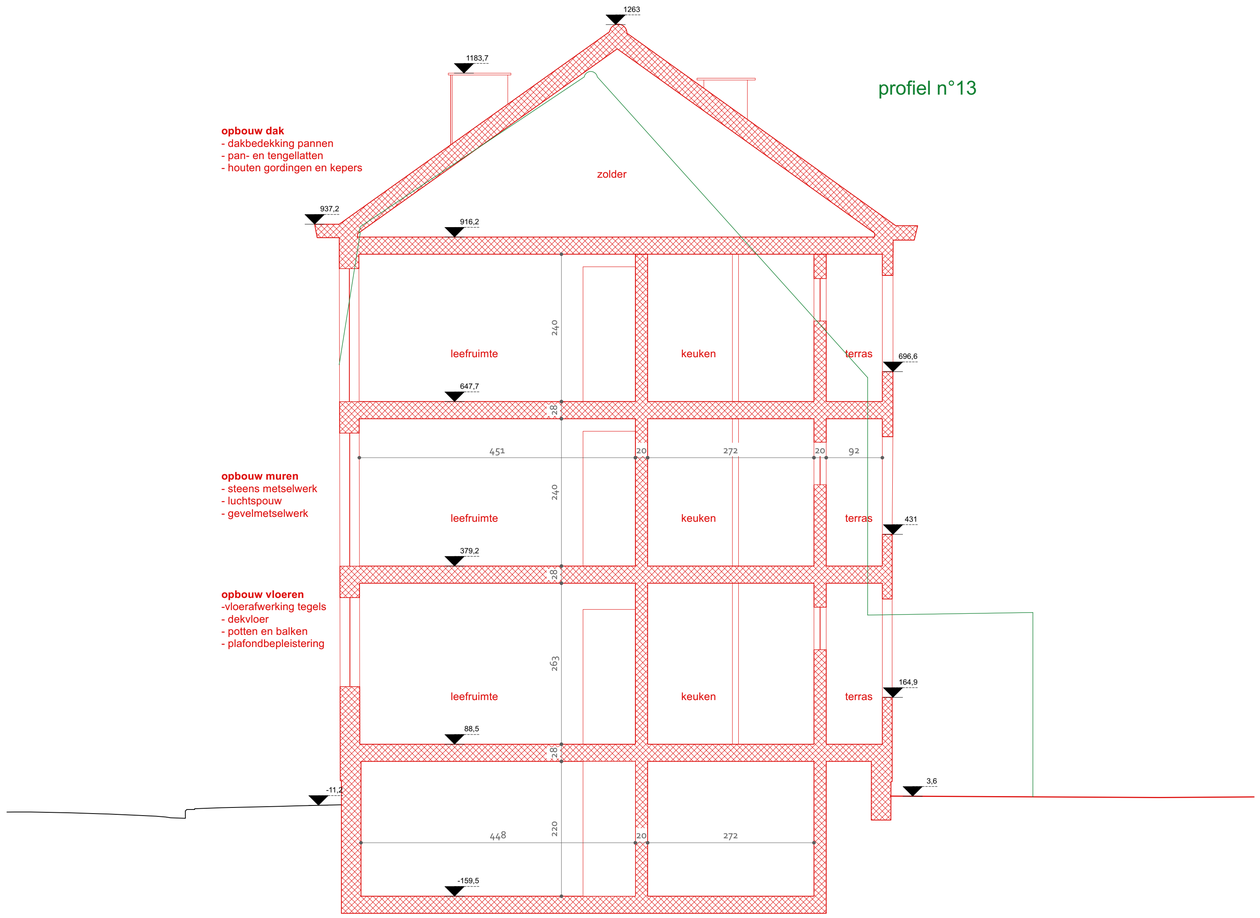

studiebureau architectuur
TM ABDC123
Kasteellaan 1459, B – 9000 Gent
+32 9 220 57 74
contact: Joost@carton123.be

opdrachtgever
Thuispunt Gent
Lange Steenstraat 54, 9000 Gent
contact: Els De Winne els.dewinne@thuispuntgent.be

studiebureau stabiliteit en Technieken
Studiebureau Forte

EPB-verslaggeving & Veiligheidscoördinatie
Feys BV

opdracht
Helsinki
Helsinkistraat 15/49, 9000 Gent

plannenlijst

NR.	TITEL	NR.	TITEL	NR.	TITEL
01	BA_Helsinki_L_BN	15	BA_Helsinki_P_N_0	29	BA_Buitenberging_P_B_-1
02	BA_Helsinki_I_B	16	BA_Helsinki_P_N_1	30	BA_Buitenberging_P_B_0
03	BA_Helsinki_I_N	17	BA_Helsinki_P_N_2	31	BA_Buitenberging_P_B_1
04	BA_Helsinki_T_B	18	BA_Helsinki_P_N_3	32	BA_Buitenberging_G_B
05	BA_Helsinki_T_N	19	BA_Helsinki_P_N_dak	33	BA_Buitenberging_P_N_-1
06	BA_Helsinki_P_B_0	20	BA_Helsinki_P_N_-1	34	BA_Buitenberging_P_N_0
07	BA_Helsinki_P_B_1	21	BA_Helsinki_S_N_AA	35	BA_Buitenberging_P_N_1
08	BA_Helsinki_P_B_2	22	BA_Helsinki_S_N_BB	36	BA_Buitenberging_G_N
09	BA_Helsinki_P_B_dak	23	BA_Helsinki_S_N_CC	37	BA_Helsinki_PB_N_0
10	BA_Helsinki_P_B_-1	24	BA_Helsinki_S_N_DD	38	BA_Helsinki_PB_N_1
11	BA_Helsinki_S_B_EE	25	BA_Helsinki_S_N_EE	39	BA_Helsinki_PB_N_2
12	BA_Helsinki_G_B_straat	26	BA_Helsinki_G_N_straat	40	BA_Helsinki_PB_N_3
13	BA_Helsinki_G_B_wegel	27	BA_Helsinki_G_N_wegel	41	BA_Helsinki_PB_N_-1
14	BA_Helsinki_G_B_tuin	28	BA_Helsinki_G_N_tuin	42	BA_Helsinki_SB_N_BB
				43	BA_Helsinki_SB_N_EE

BA_Helsinki_S_B_EE
nr. 14/43

datum 6/02/2025

fase bouwaanvraag
schaal 1/50
formaat ISO A1
afmetingen in cm