


**ZIE BIJZONDERE
VOORWAARDE(N)**

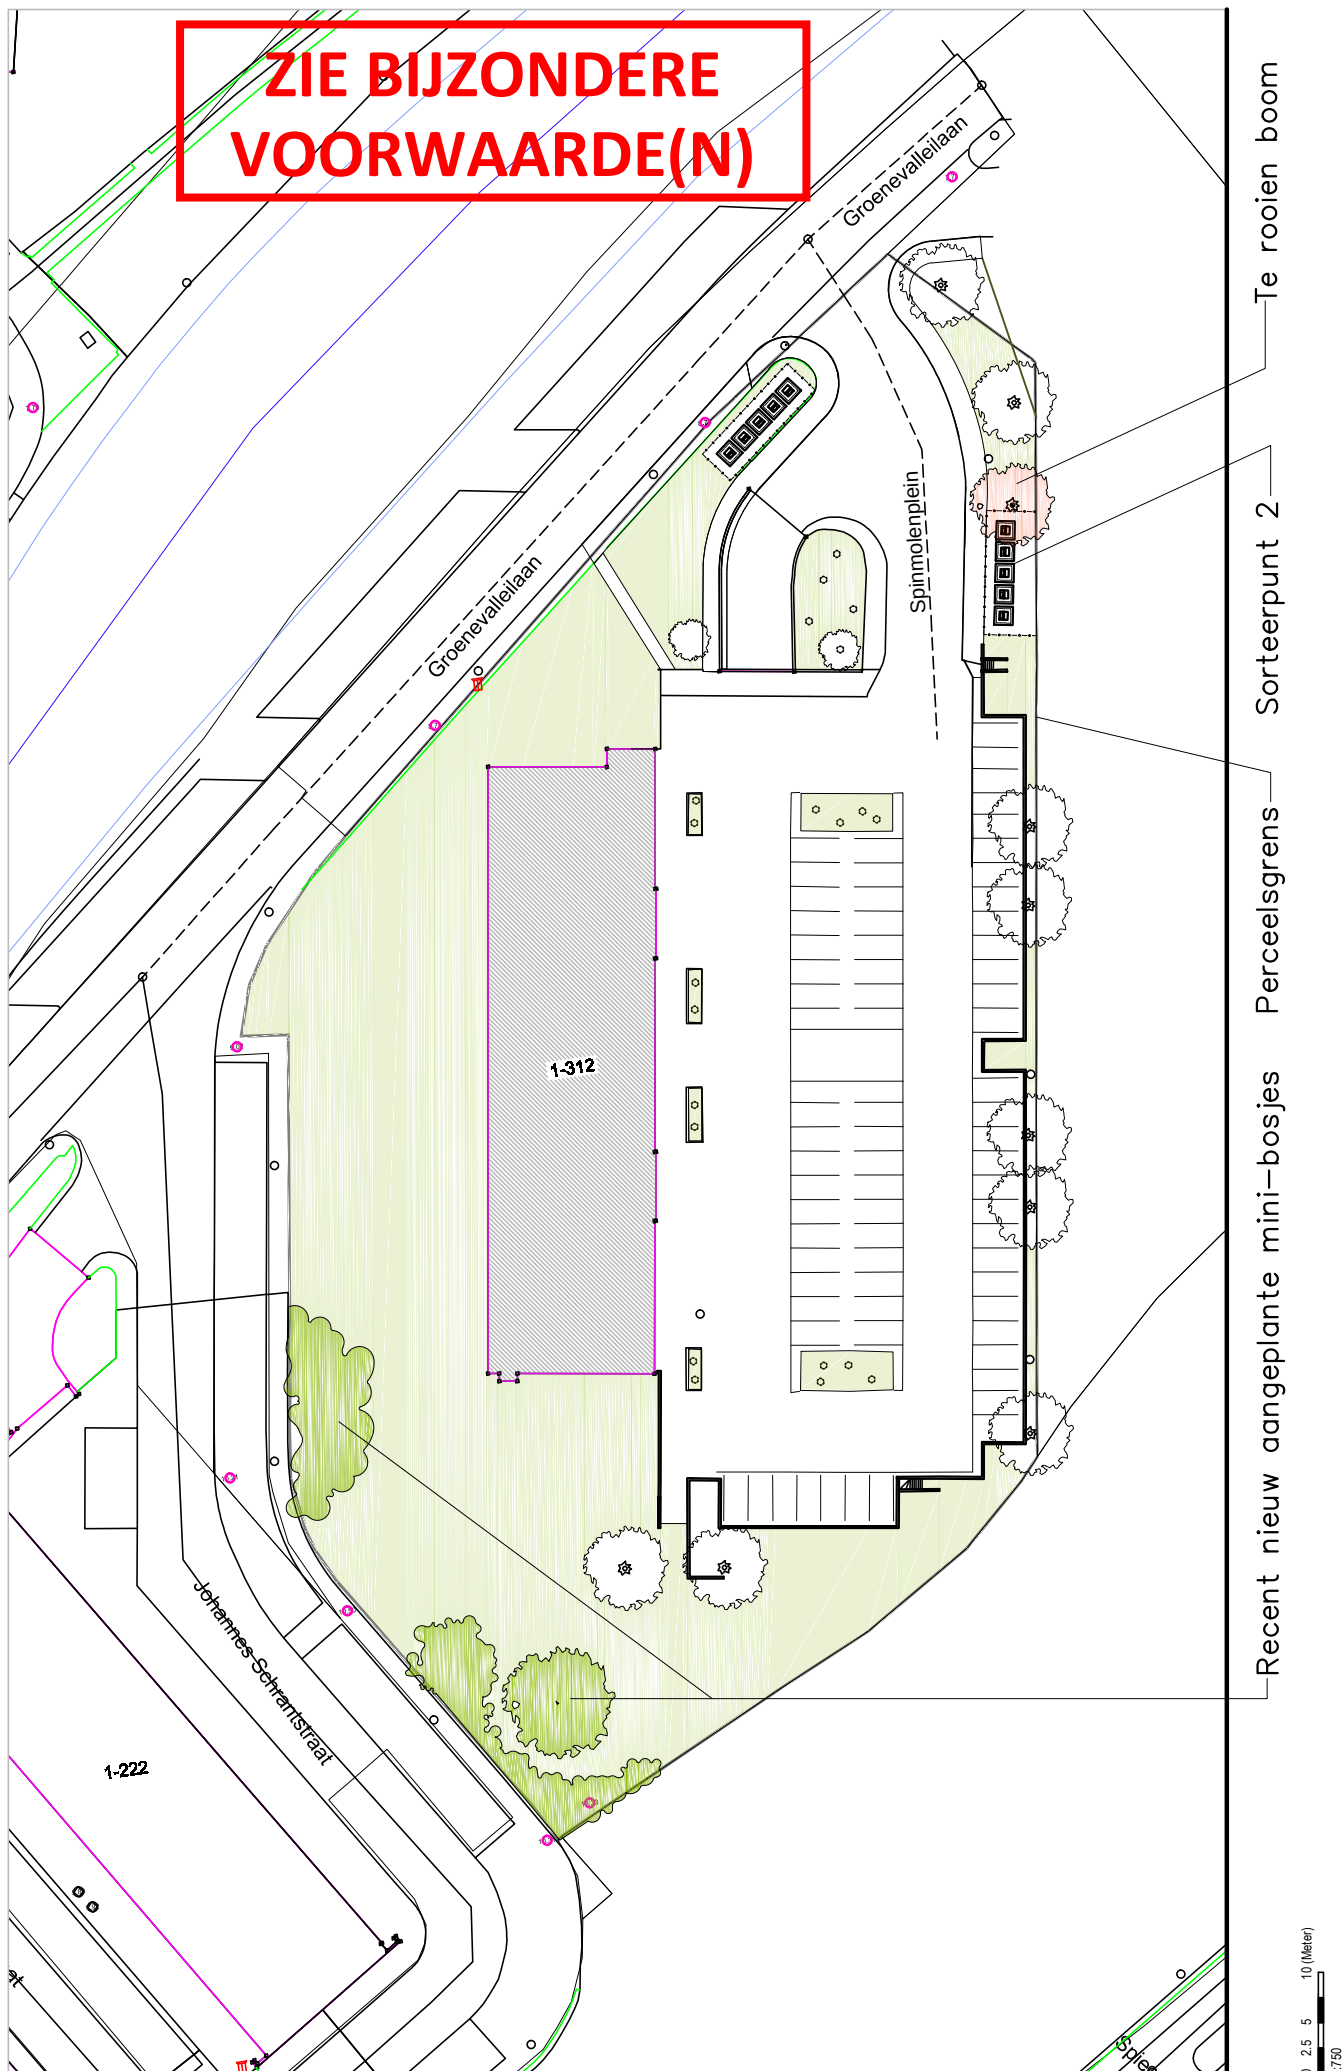

Recent nieuw aangeplante mini-bosjes Perceelsgrens Sorteerpunt 2 Te rooien boom

0 2.5 5 10 (Meter)
1:750