



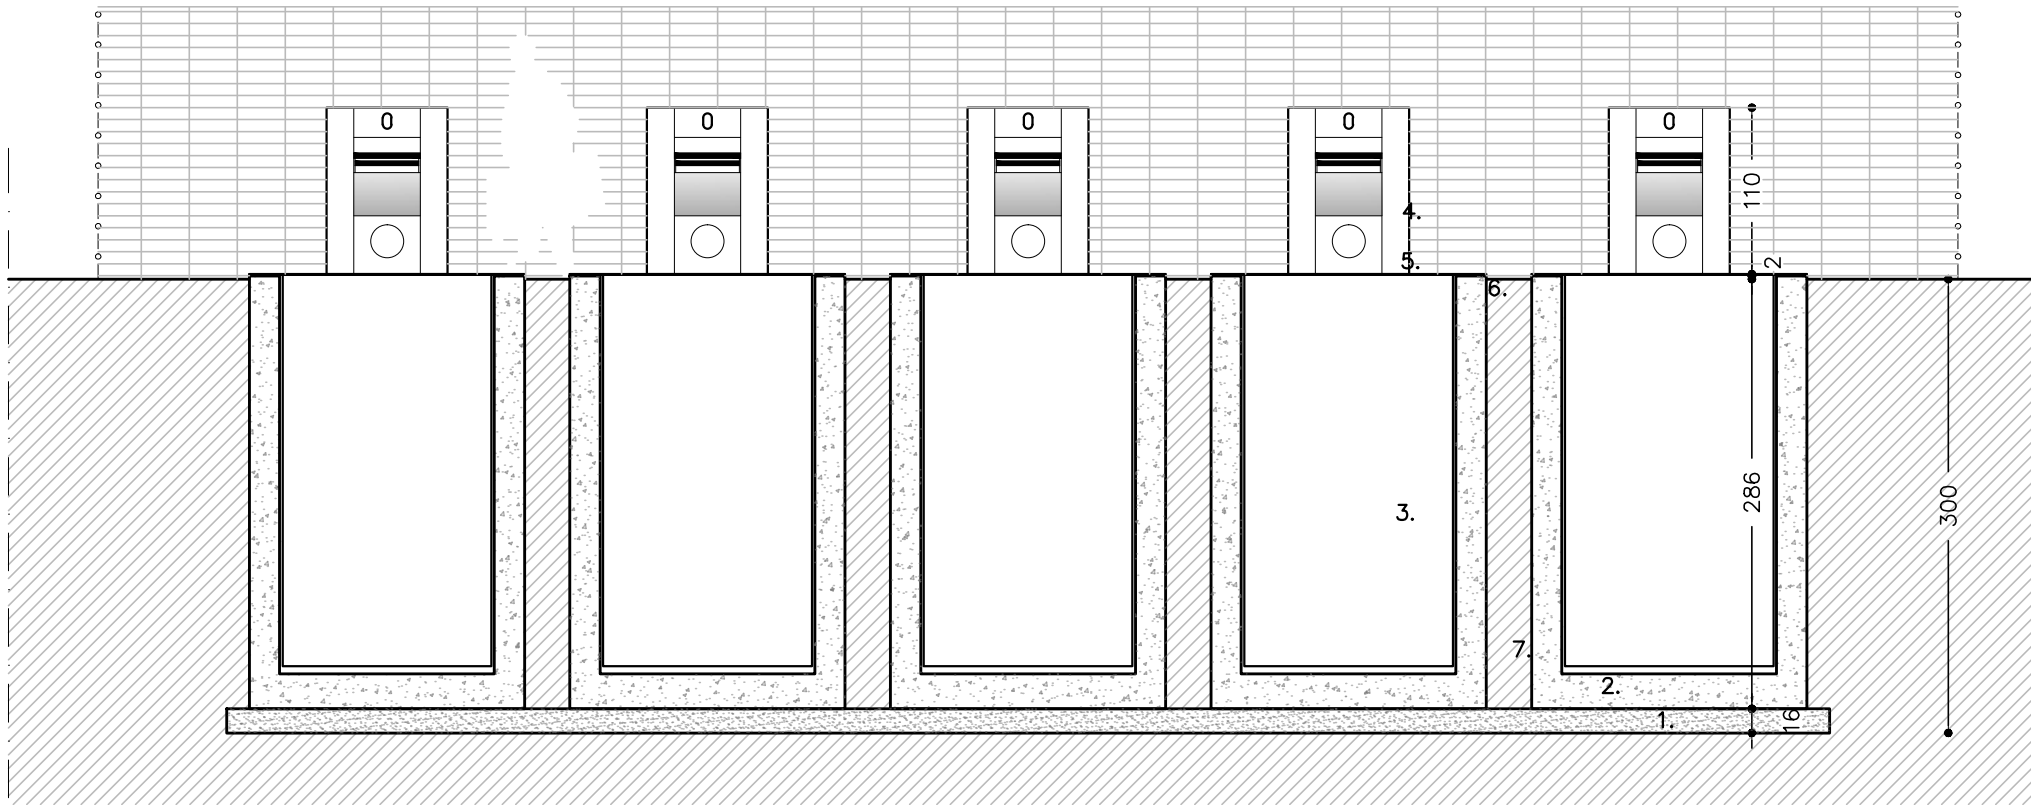

D O O R S N E D E

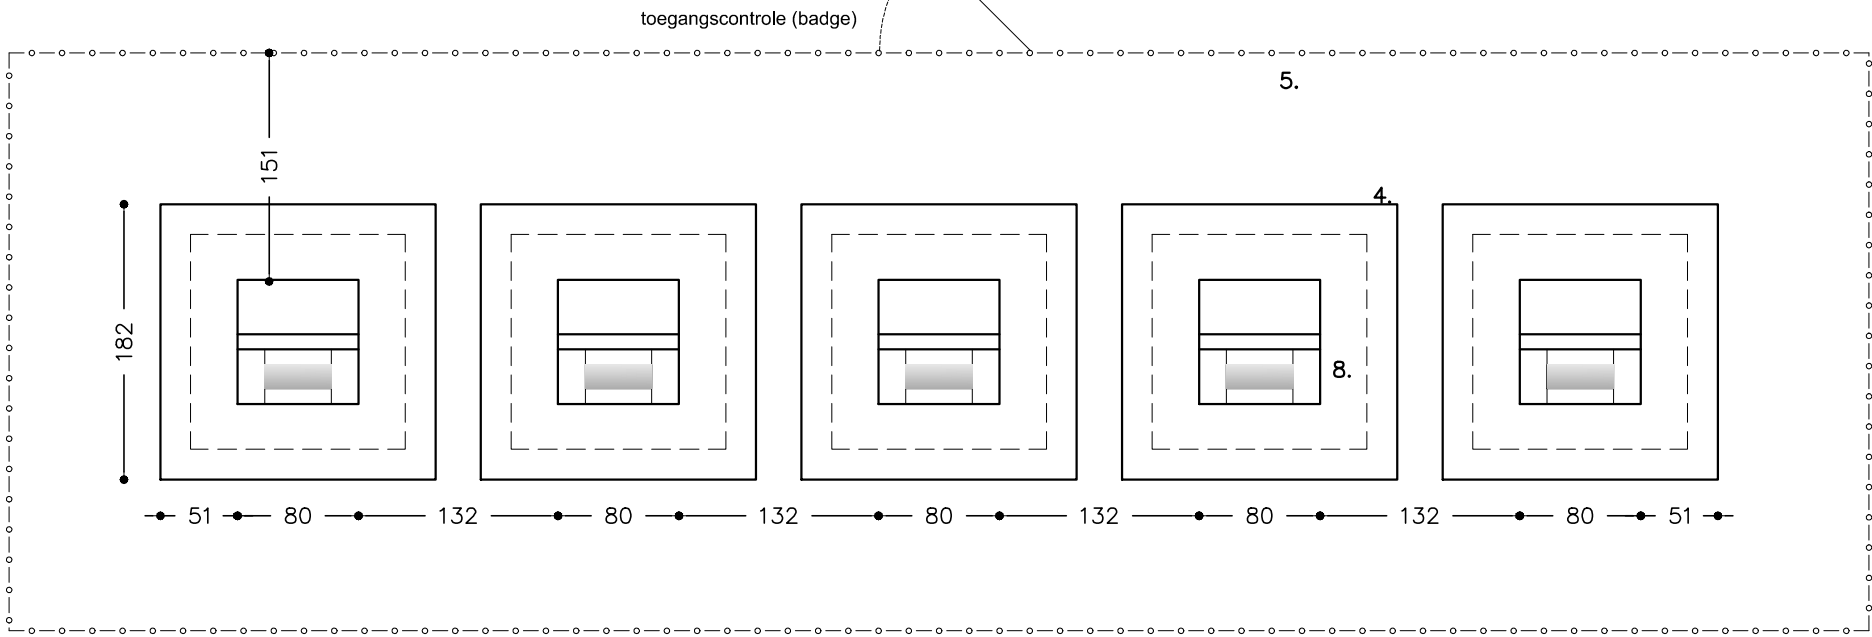

**ZIE BIJZONDERE
VOORWAARDE(N)**

P L A N

1. fundering
2. betonnen bak
3. metalen container
4. inwerpzuil
5. voetgangersplatform
6. veiligheidsvloer
7. bodemklep
8. voetpadtegels