


**ZIE BIJZONDERE
VOORWAARDE(N)**

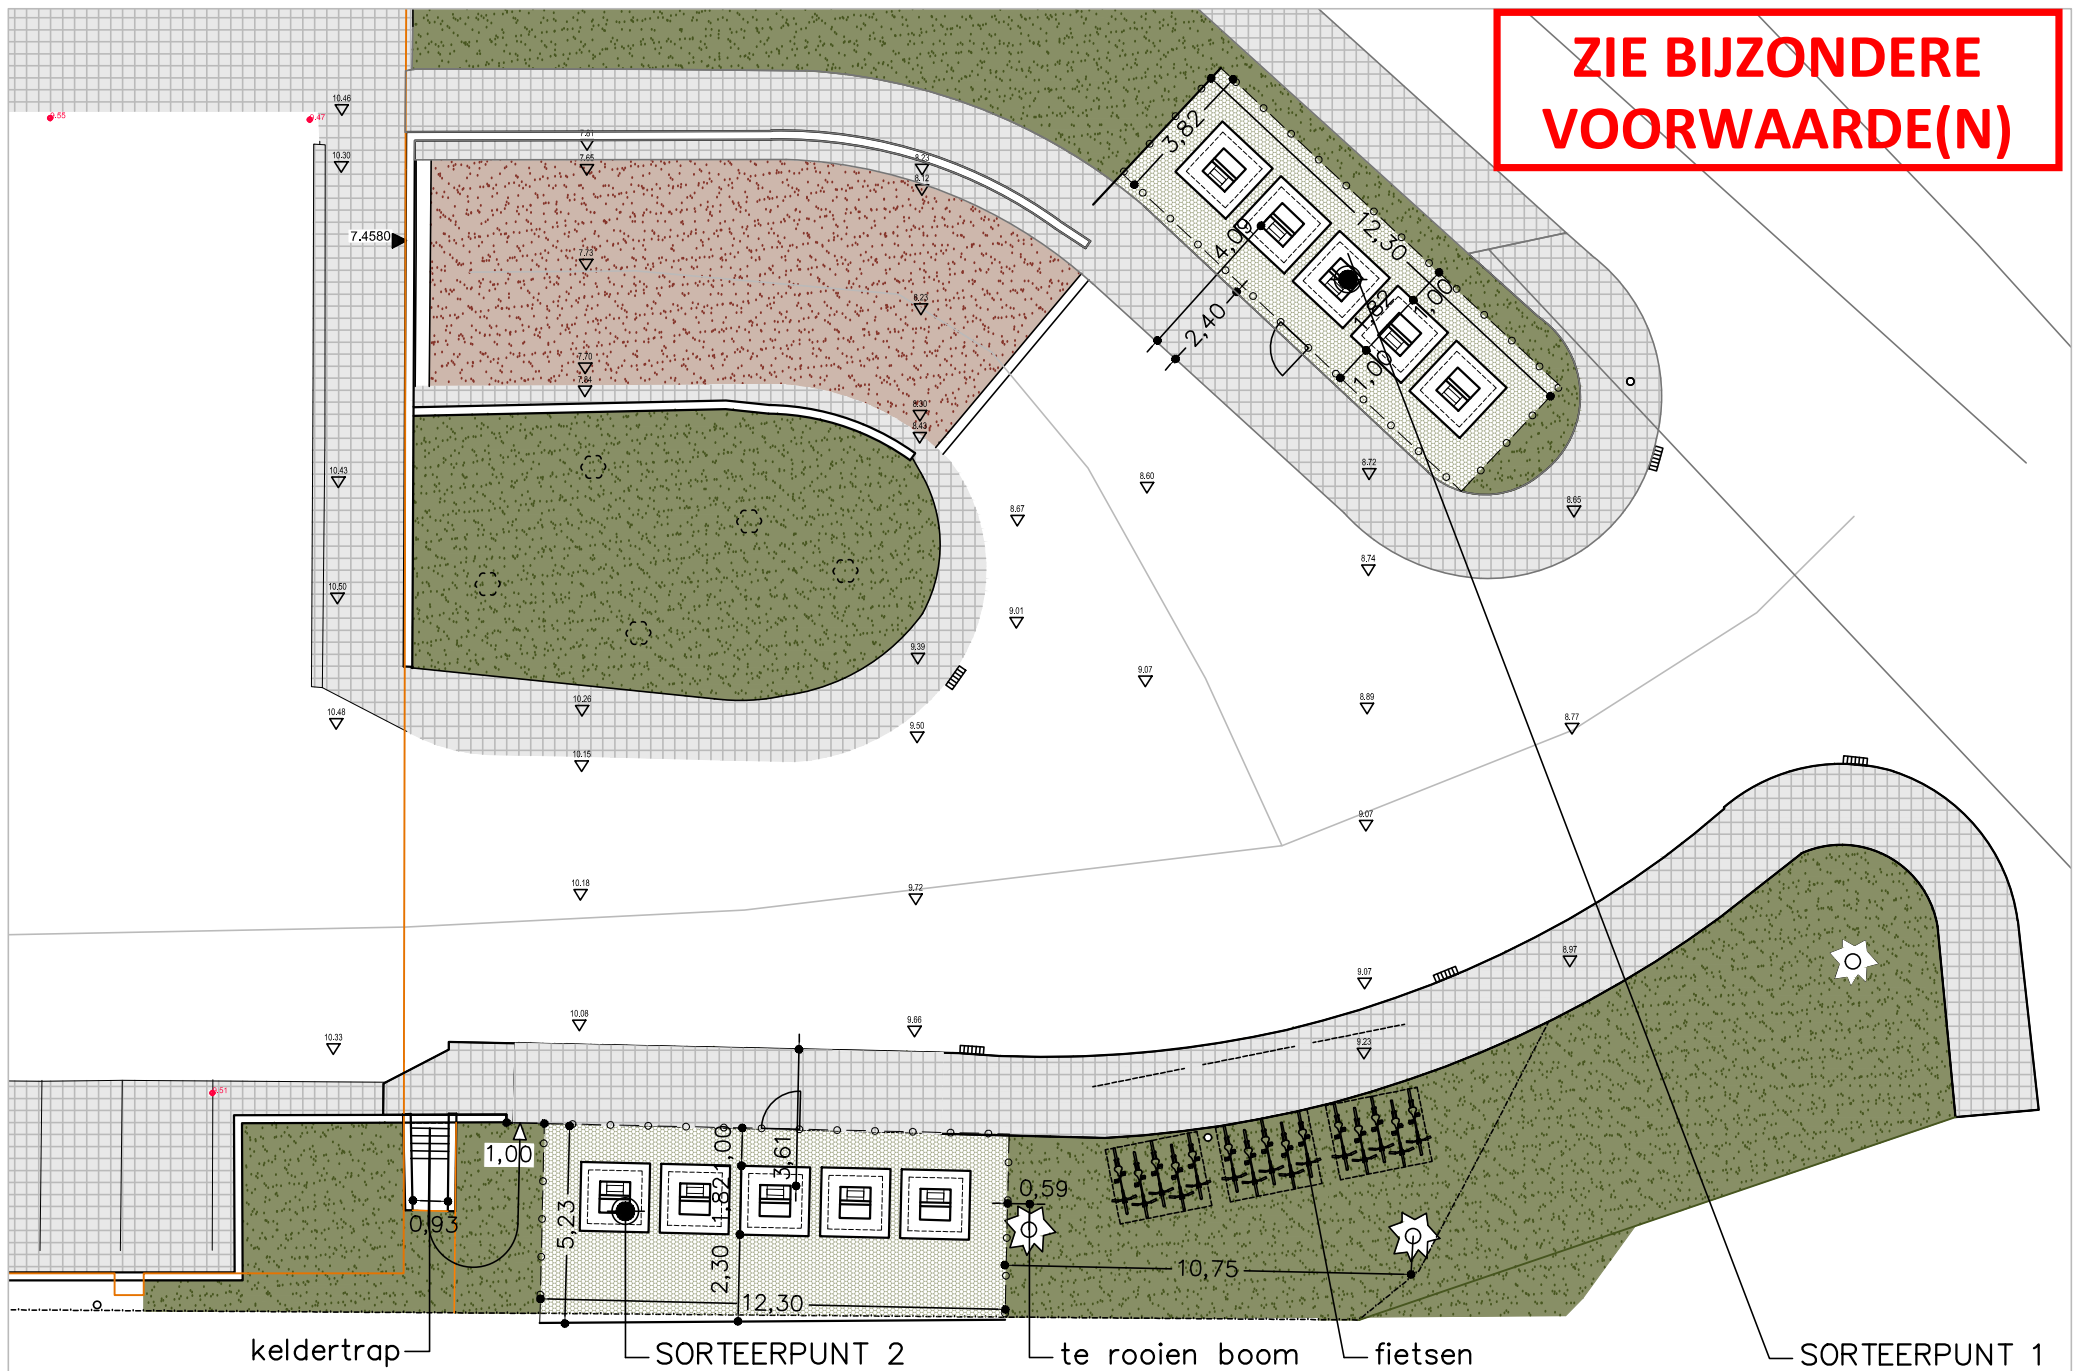

0 2 4 m
 Schaal : 1:200
 1 cm = 2 m
 Maataanduiding in meters

PLAATSING VAN 2 SORTEERPUNTEN – ONDERGRONDGRONDSE AFVALCONTAINERS IVAGO : P L A N