


**ZIE BIJZONDERE
VOORWAARDE(N)**

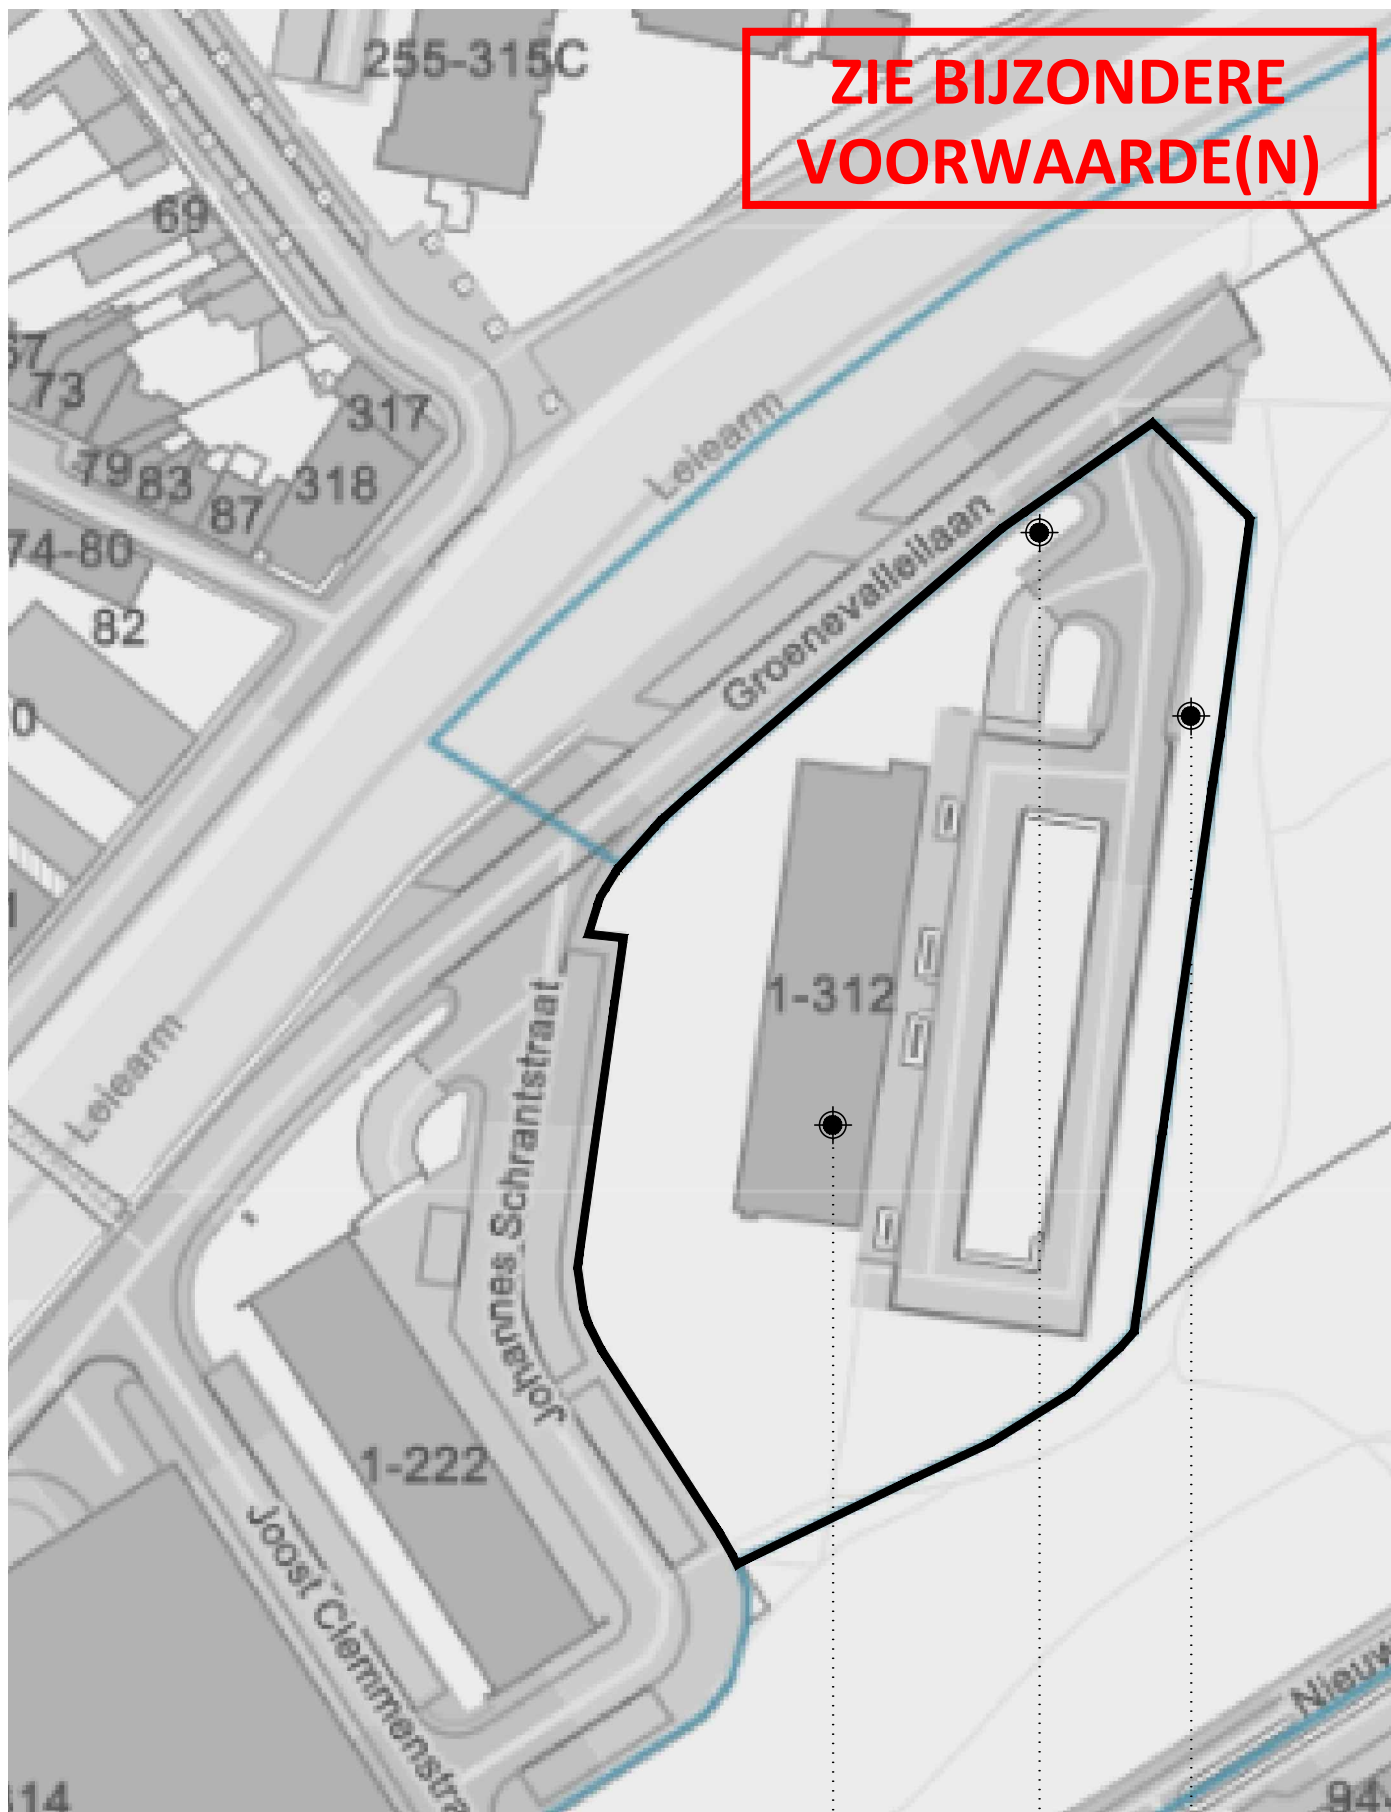

Residentie LYS _____

SORTEERPUNT 1: 5 inwerpzuiden _____

SORTEERPUNT 2: 5 inwerpzuiden _____

0 50 (Meter)
1:1000
1cm = 10m
maataanduiding in cm