



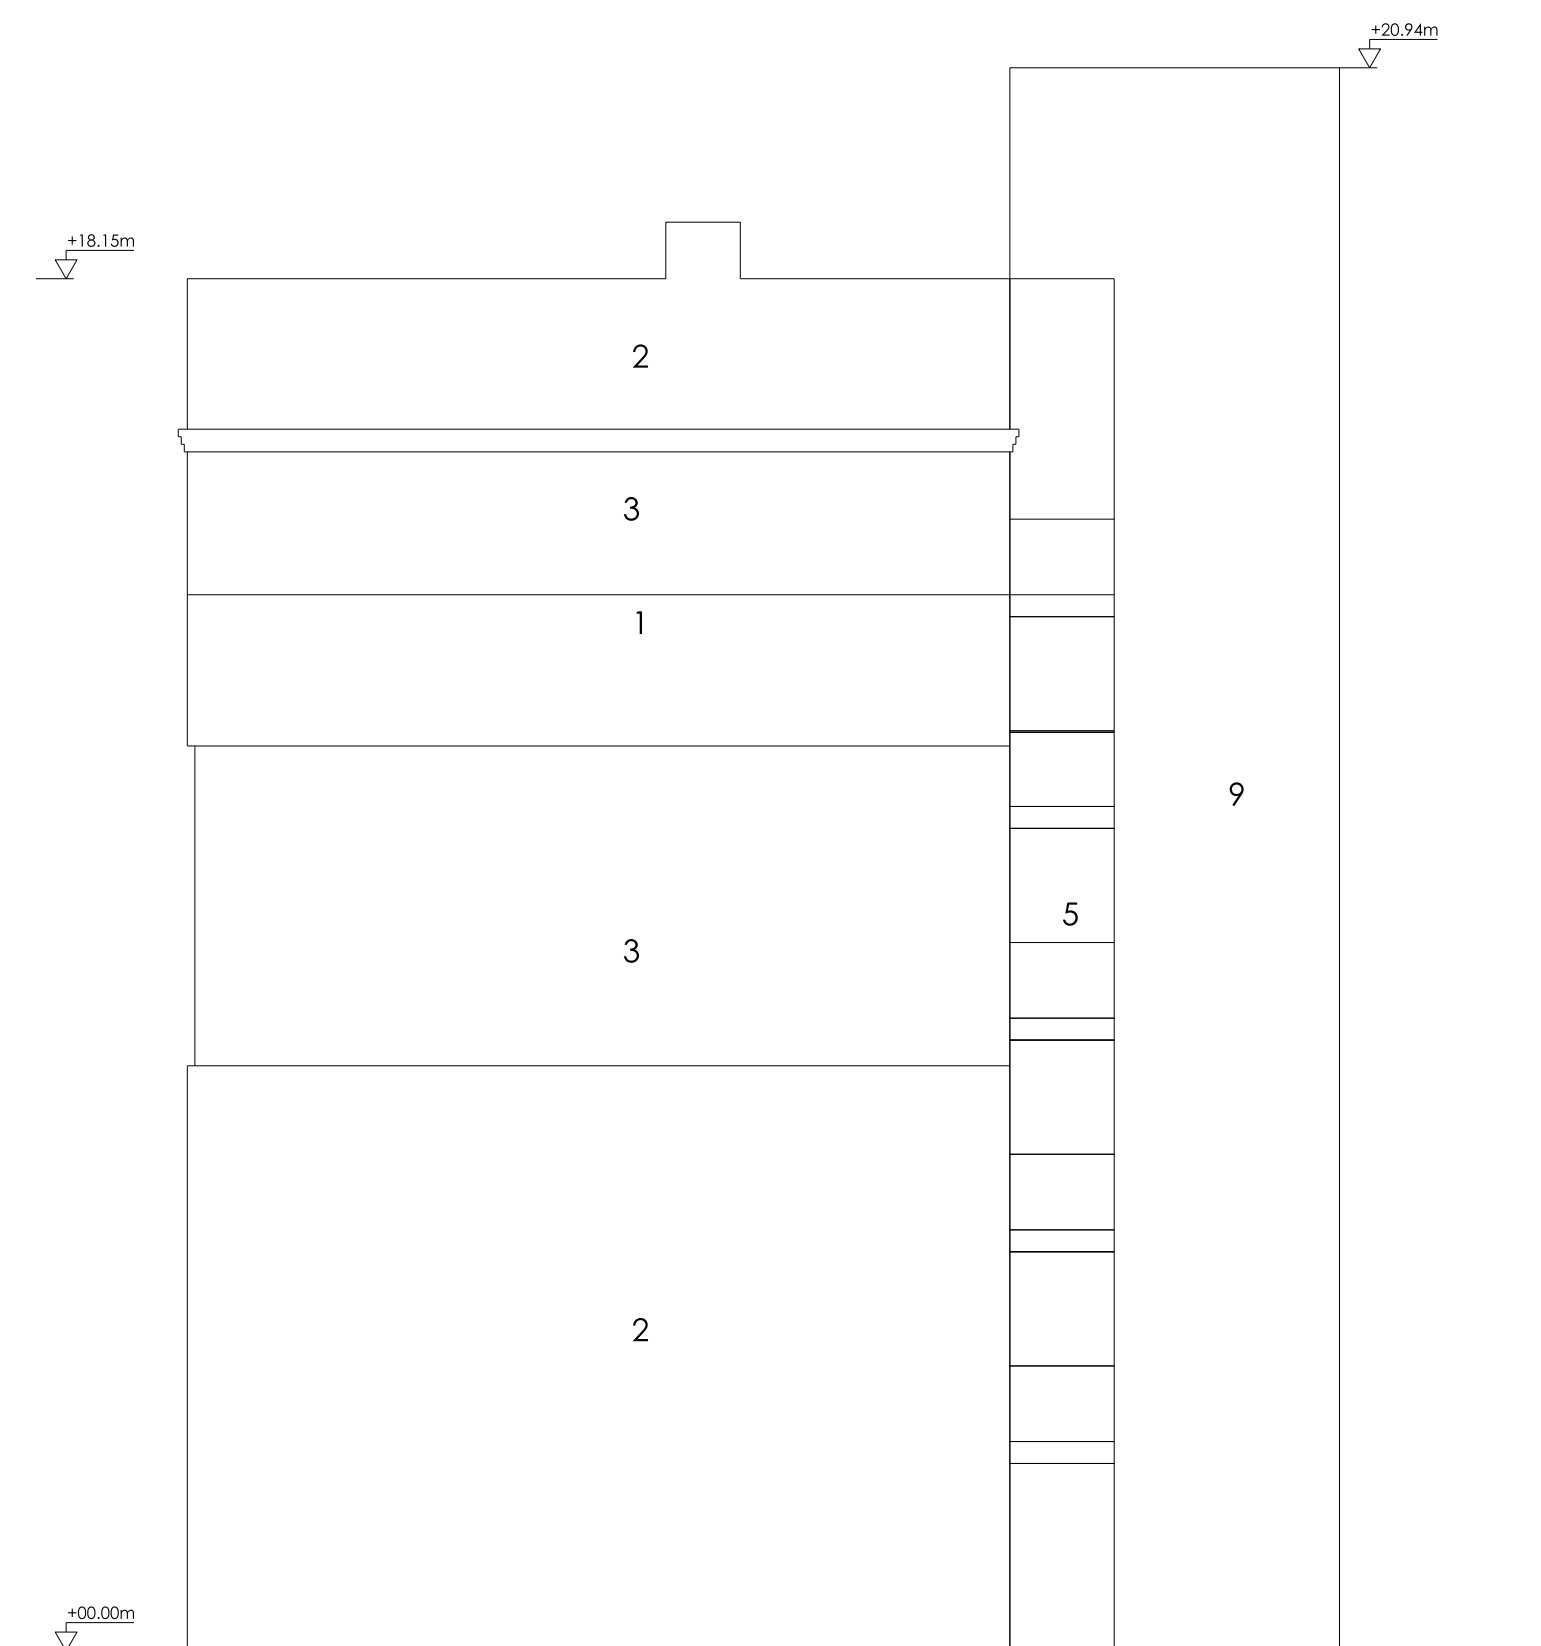

BLOK 203 RECHTERZIJGEVEL: O

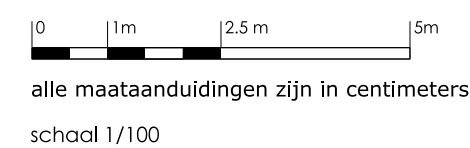

gebouw 203
gevel O - bestaande toestand

instandhoudingswerken gevels

bouwheer
Thuispunt Gent

bouwplaats
Ijkmeesterstraat 2-360, 9000 Gent



architect

ROBUUST
Engineering

stabiliteit / technieken

FRS23-003

30-4-2025

wijzigingen	
nr	jaar

datum	code
-------	------

tekenaar
HDMnazicht
SBO / DDS / EST

goedkeuring
SBO / DDS / EST

niets van deze tekeningen mag gekopieerd, vermenigvuldigd of uitgevoerd worden zonder de voorafgaandelijke schriftelijke toestemming
Frans Van Ryhovelaan 24 9000 Gent T 09/234.24.34 E|info@robuust-ao.be W|www.robuust-ao.be

Rechts van deze tekening mag worden versprekt en/of openbaar gemaakt onder gelijk welke vorm zonder voorafgaande schriftelijke toestemming van ROBUUST, noch zonder een dergelijke toestemming worden gebruikt voor enig ander werk dan waarvoor het is vervaardigd. All rights strictly reserved. Reproduction and/or Issue to third parties in any form whatever is not permitted without written authority from ROBUUST.