


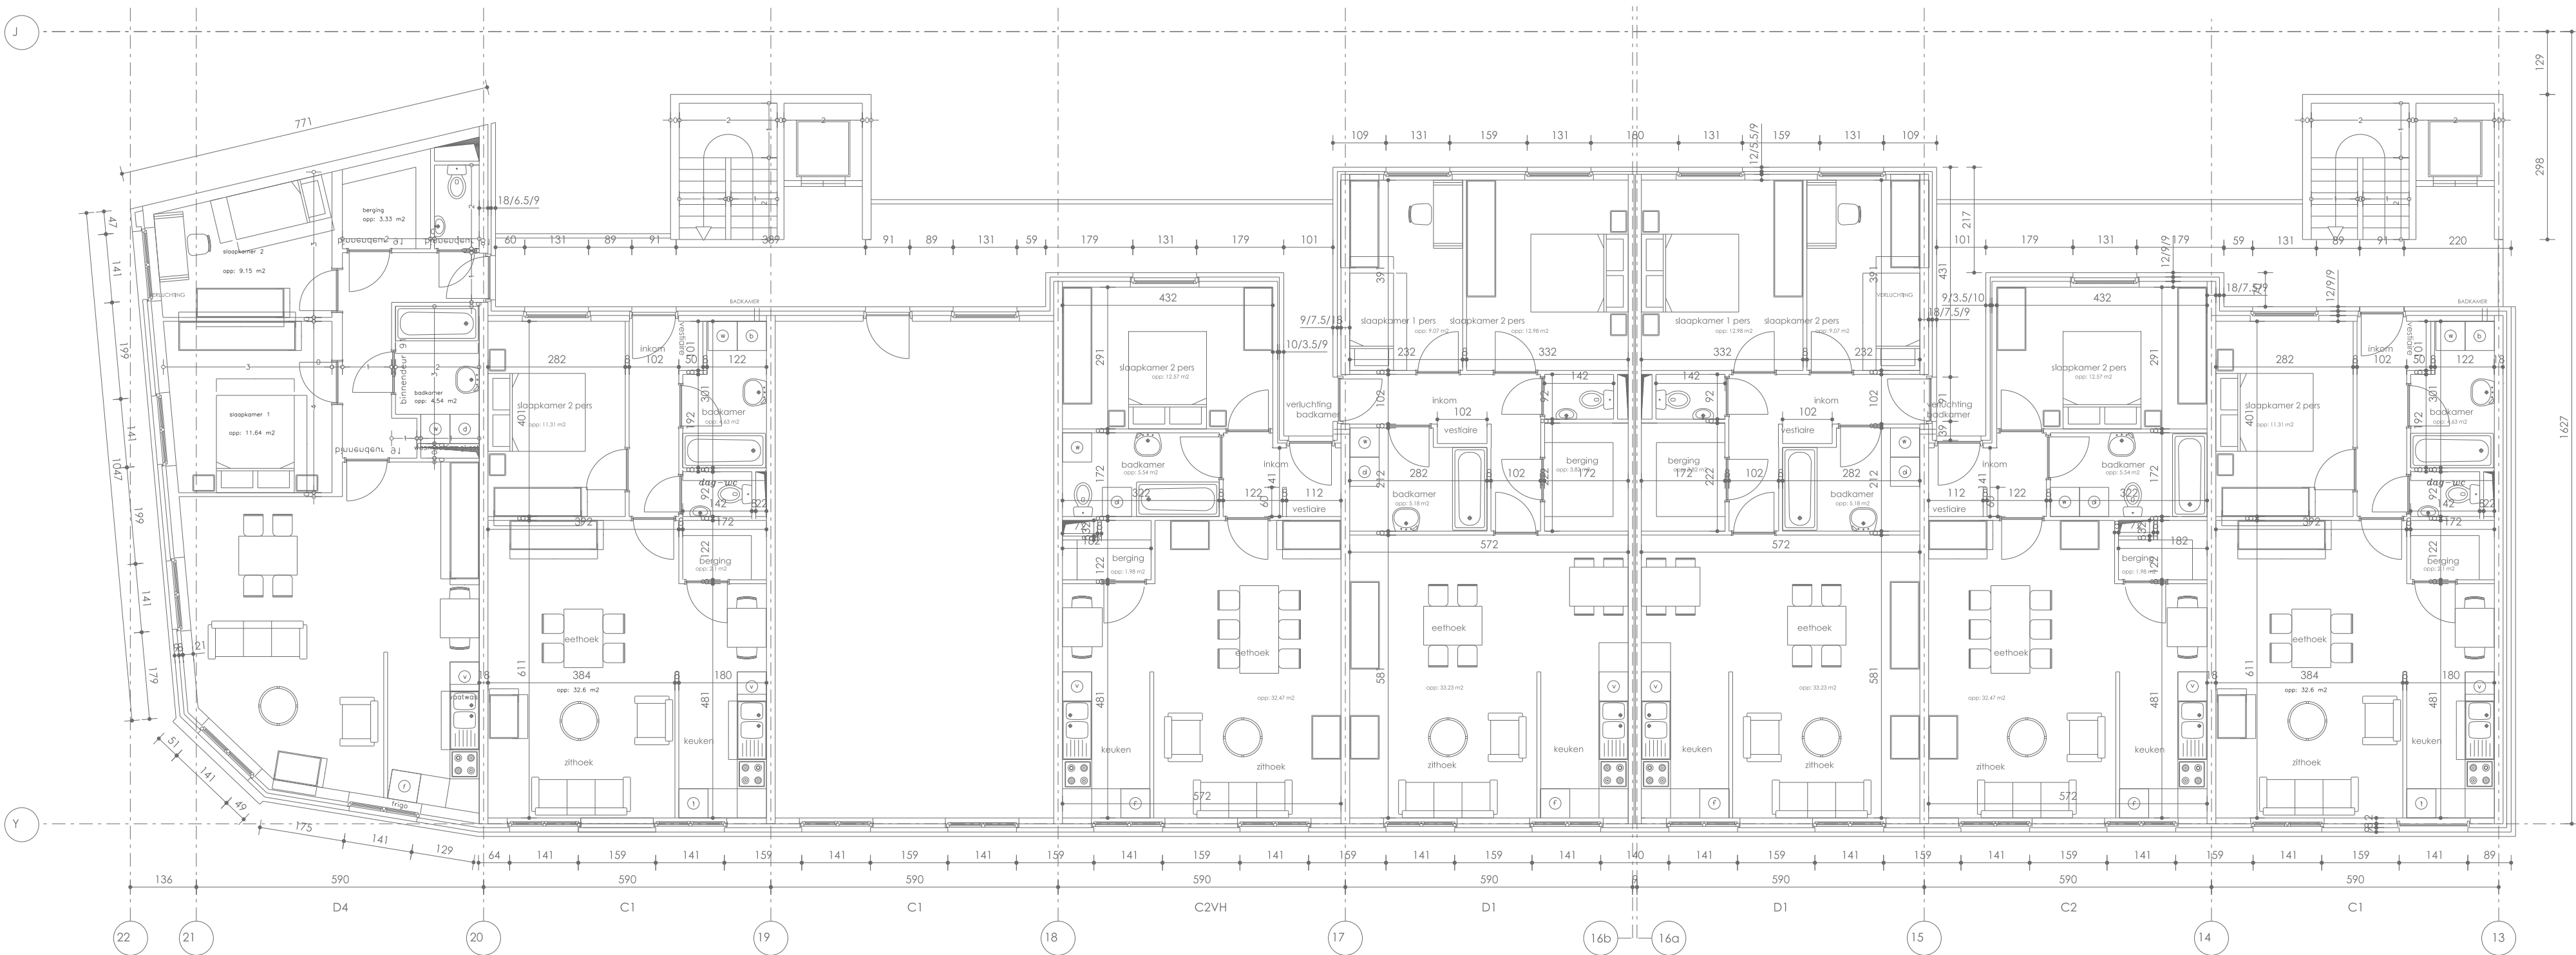

 **Blok 203 - Derde verdieping**
bestaande toestand = nieuwe toestand


ROBUUST.

GEBOUW 203
grondplan - derde verdieping - nieuwe toestand

instandhoudingswerken gevels

bouwheer
Thuispunt Gent

bouwplaats
IJmeesterstraat 2-360, 9000 Gent

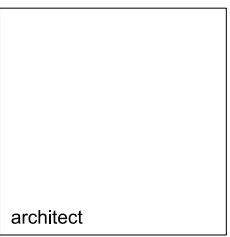

ROBUUST
Engineering

stabiliteit / technieken

FRS23-003

30-4-2025

wijzigingen
nr. 1 2 3 4 5 6 7 8 9 10 11 12 13 14 15 16 17 18 19 20 21 22

datum
code

tekenaar
HDM

naacht
SBO / DDS / EST

goedkeuring
SBO / DDS / EST

reits van deze tekeningen mag gekopieerd, verspreid of anderszins openbaar gemaakt worden zonder de voorafgaande schriftelijke toestemming van de afzender.
Frans Van Ryhoveleer 249000 Gent T 09(234.24.34) E info@robust-so.be W www.robust-so.be