


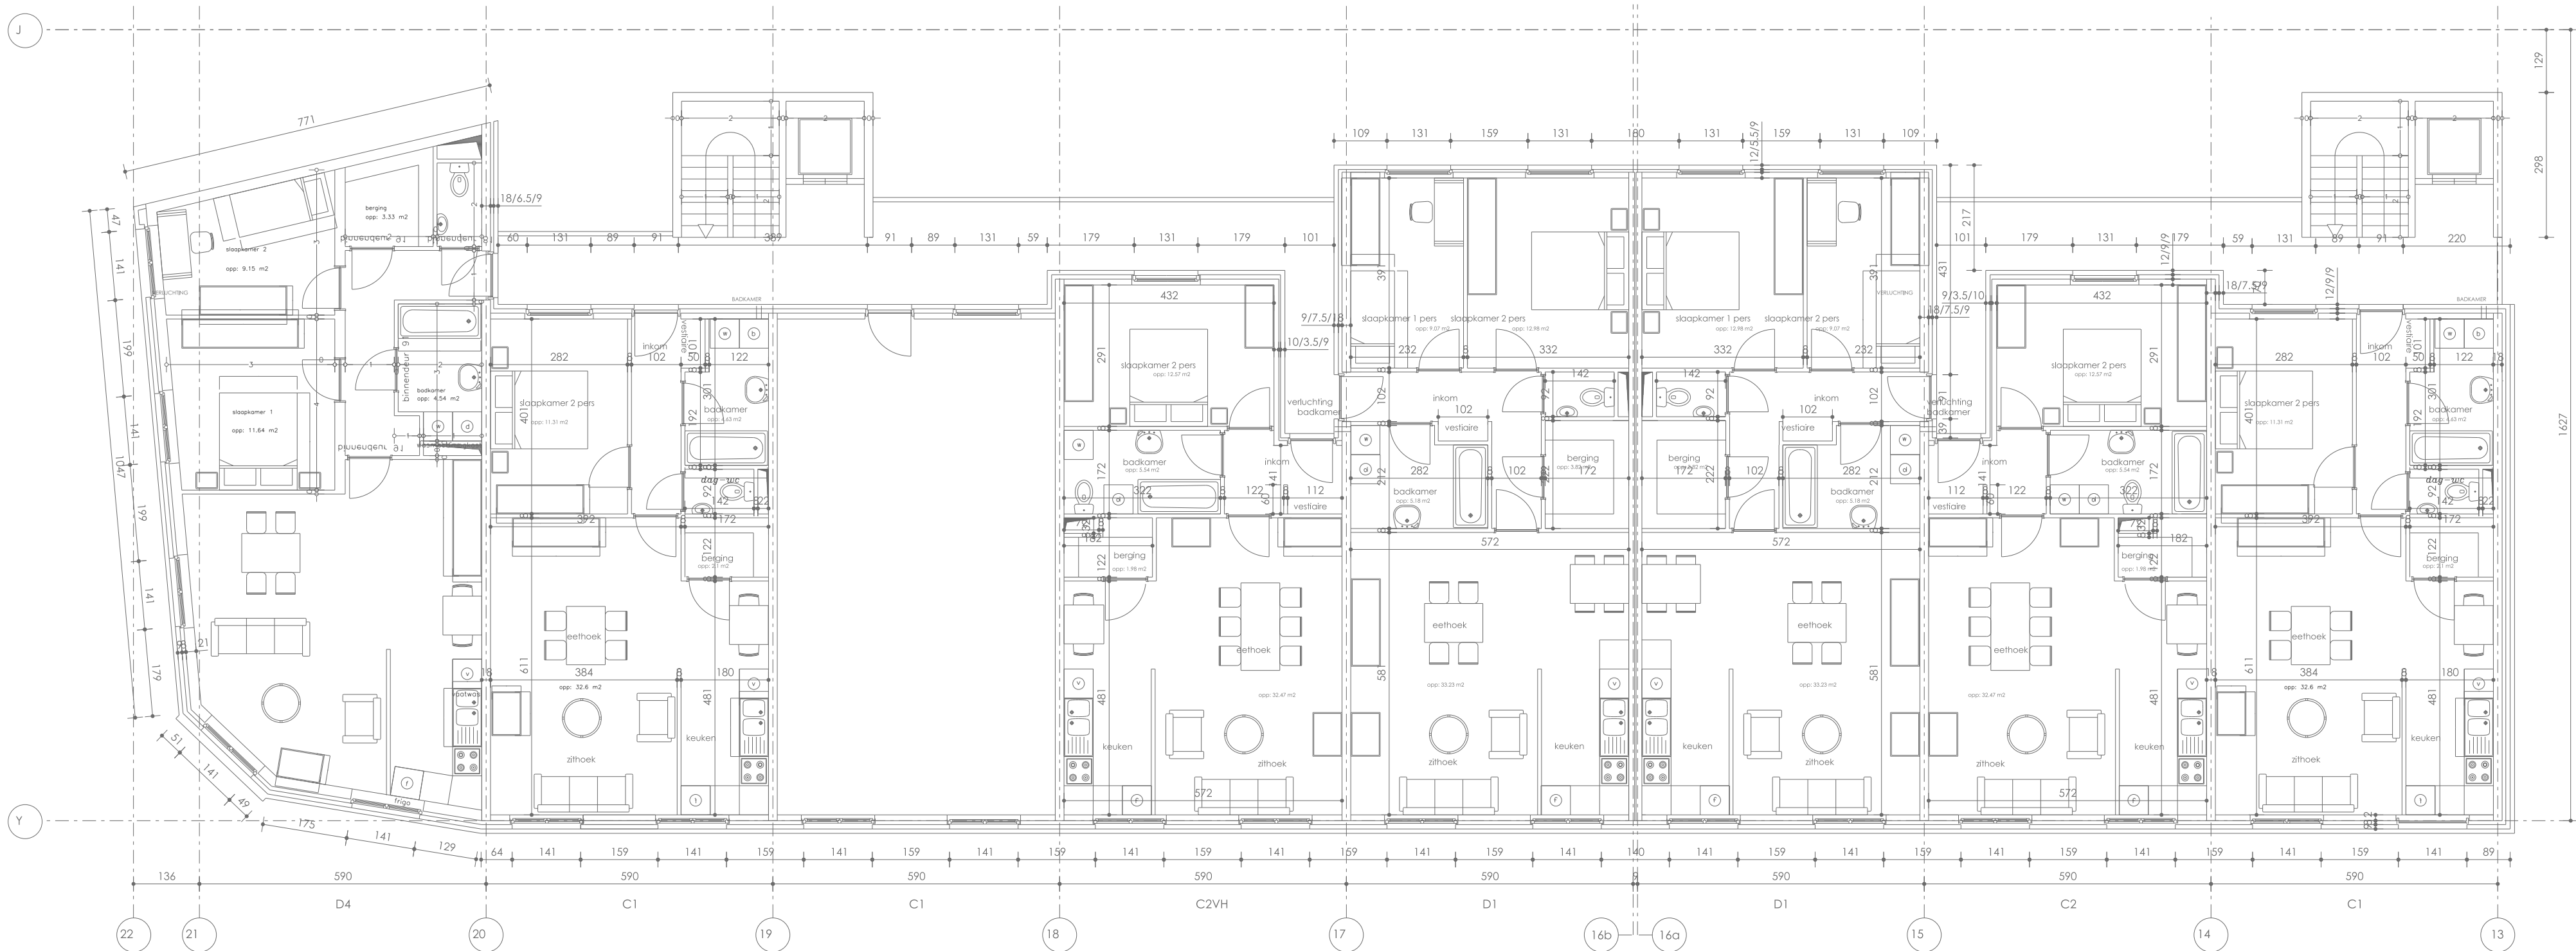

 Blok 203 - Tweede verdieping
bestaande toestand = nieuwe toestand

ROBUUST.

GEBOUW 203
grondplan - tweede verdieping - nieuwe toestand

instandhoudingswerken gevels

bouwheer
Thuispunt Gent

bouwplaats
IJkmeesterstraat 2-360, 9000 Gent



architect

ROBUUST
Engineering

stabiliteit / technieken

FRS23-003

30-4-2025

wijzigingen
nr. aard

datum
code

tekenaar
HDM

naacht
SBO / DDS / EST

goedkeuring
SBO / DDS / EST

reits van deze tekeningen mag gekopieerd, verspreid of afgevoerd worden zonder de voorafgaande schriftelijke toestemming
Frans Van Ryhoveleaan 24 9000 Gent T 09/234.24.34 E info@robust-so.be W www.robust-so.be