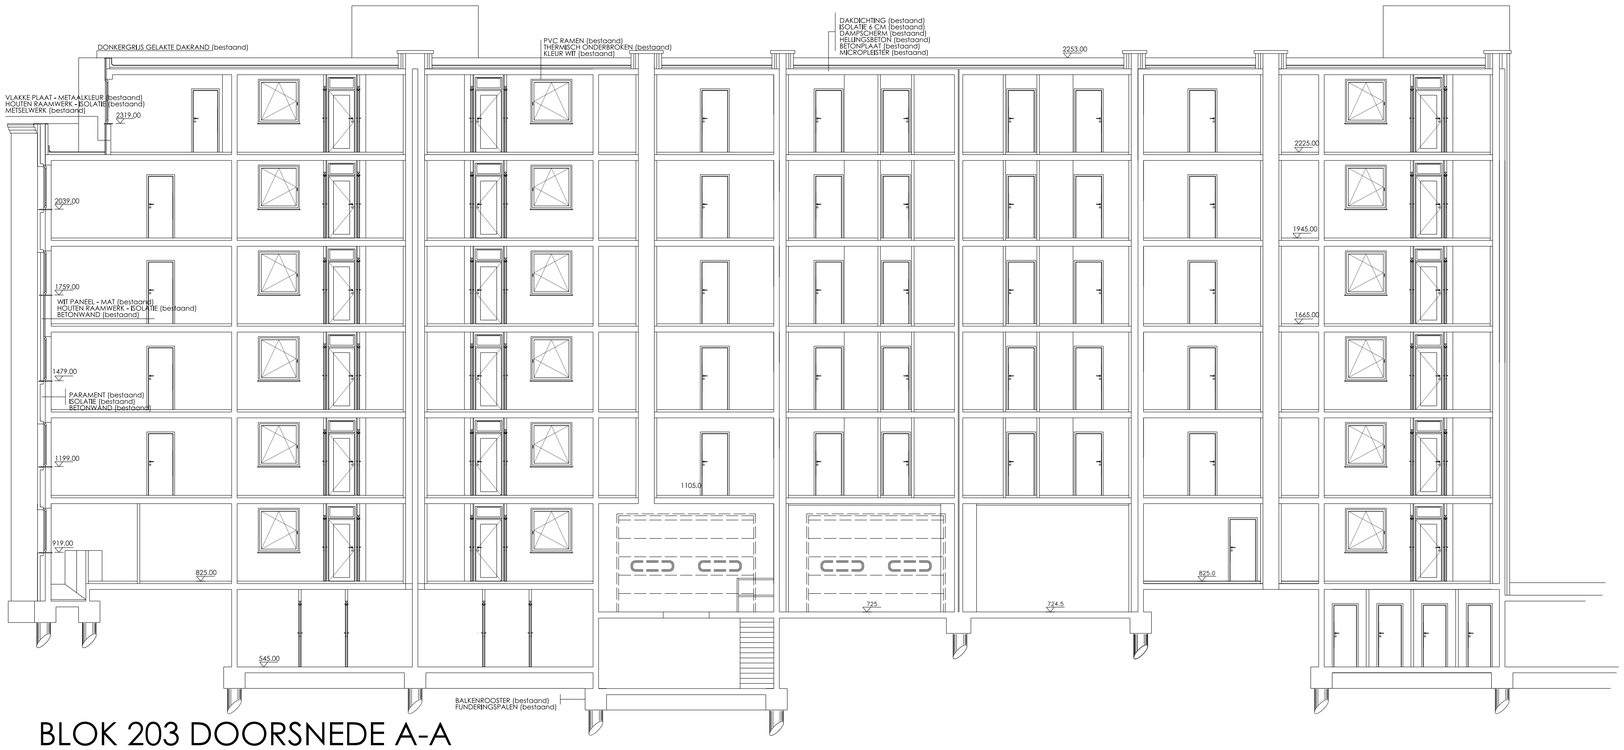

BLOK 203 DOORSNEDE A-A

0 | 1m | 2.5 m | 5m

alle maataanduidingen zijn in centimeters

schaal 1/100

ROBUUST.

GEBOUW 203
snede A - bestaande toestand

instandshoudingswerken gevels

bouwheer	bouwplaats
Thuispunt Gent	IJkmeesterstraat 2-360, 9000 Gent

architect

ROBUUST Engineering
stabiliteit / technieken

FRS23-003

30-4-2025

wijzigingen

nr	aard	datum	code

tekenaar	nazicht	goedkeuring
HDM	SBO / DDS / EST	SBO / DDS / EST

niets van deze tekeningen mag gekopieerd, vermenigvuldigd of uitgevoerd worden zonder de voorafgaandelijke schriftelijke toestemming

Frans Van Ryhovelaan 2 | 9000 Gent T 09|234.24.34 E|info@robuust-ao.be W|www.robuust-ao.be

Niets van deze tekening mag worden verveelvoudigd en/of openbaar gemaakt onder welke vorm zonder voorafgaande schriftelijke toestemming van ROBUUST, noch zonder een dergelijke toestemming worden gebruikt voor enig ander werk dan waarvoor het is vervaardigd.
Alle schade rechtstreeks of onrechtstreeks voortvloeiend uit het niet naleven van deze bepaling is ten ten allen tijde voor rekening van de opdrachtgever.