


Wanneer deze tekening ingediend wordt, wordt de afbeelding van ROBUUST, noch zonder een dergelijke toestemming worden gebruikt voor enig ander werk, dan waarvoor het is vervaardigd.
All rights strictly reserved. Reproduction and/or issue to third parties in any form whatsoever is not permitted without written authority from ROBUUST.



- 1 gevelmetselwerk in baksteen - licht rood bezand
- 2 gevelmetselwerk in baksteen - grijs bezand
- 3 gevelmetselwerk in baksteen - creme/geel bezand
- 4 blauwe hardsteen
- 5 prefab-terassen in grijze beton
- 6 ramen en dorpels in witte PVC
- 7 dubbel isolerende beglazing
- 8 borstwering - donker grijs
- 9 grijze beton - plankenbekisting
- 10 wit paneel - mat
- 11 dakrand in alu natuurkleur

BLOK 204 LINKER ZIJGEVEL: O

0 1m 2.5 m 5m
alle maataanduidingen zijn in centimeters
schaal 1/100



gebouw 204
gevel W - bestaande toestand

instandhoudingswerken gevels

bouwheer
Thuispunt Gent

bouwplaats
IJkmeesterstraat 2-360, 9000 Gent



architect

ROBUUST
Engineering
stabiliteit / technieken

FRS23-003
30-4-2025

wijzigingen
nr. aard

datum code

tekenaar
HDM

naacht
SBO / DDS / EST

goedkeuring
SBO / DDS / EST