


**ZIE BIJZONDERE
VOORWAARDE(N)**

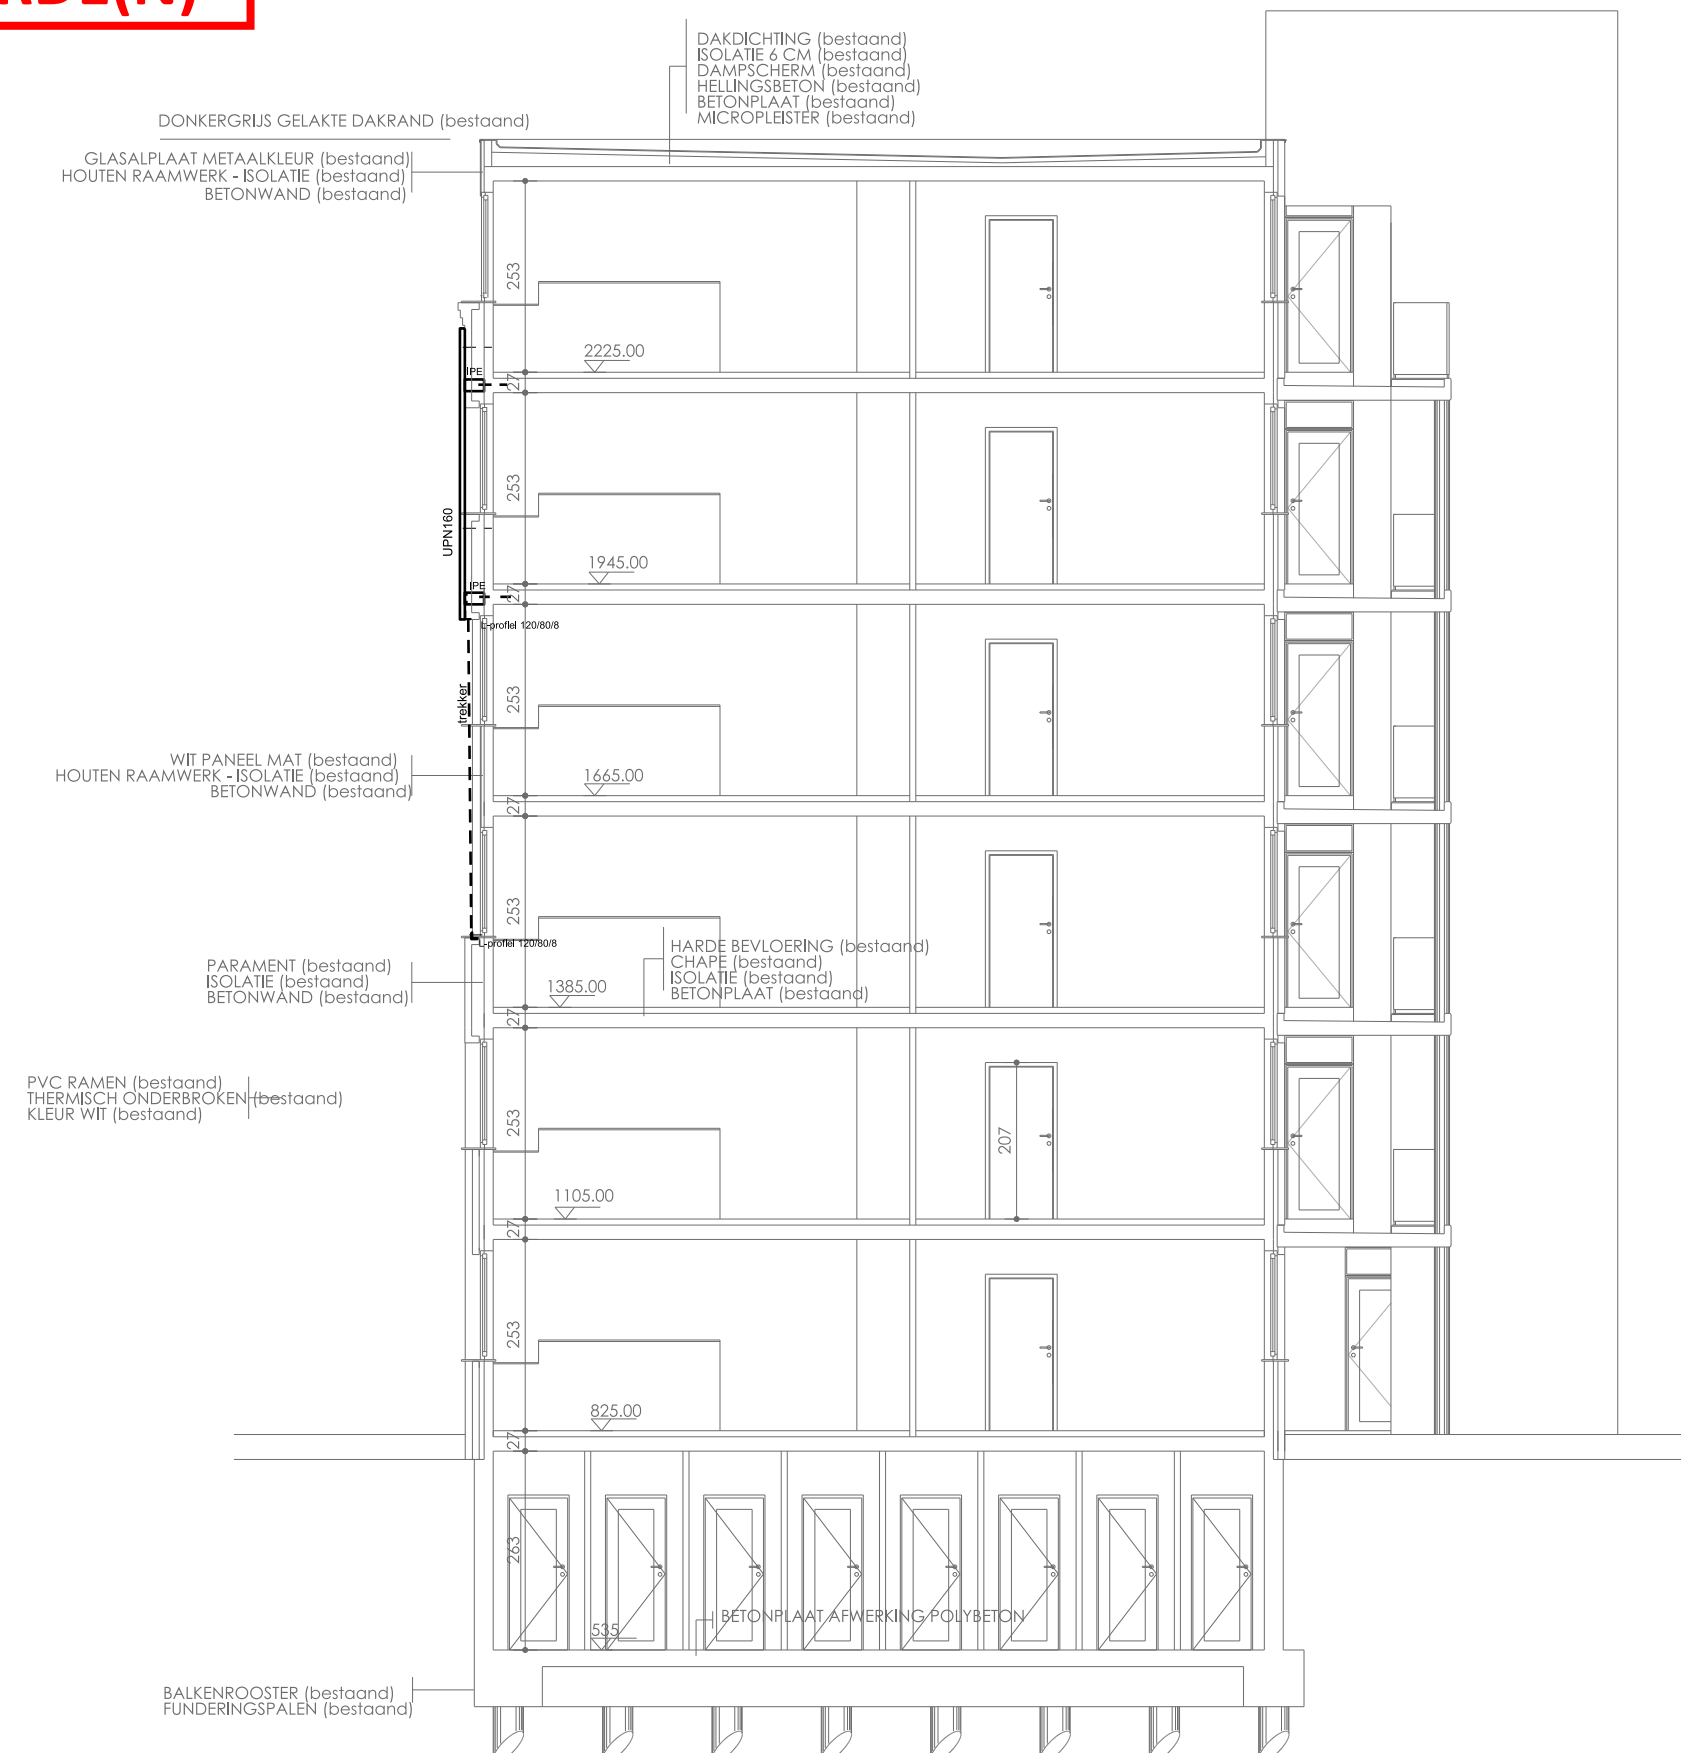

BLOK 203 DOORSNEDE B-B



GEBOUW 203
snede B - nieuwe toestand

instandhoudingswerken gevels

bouwheer
Thuispunt Gent

bouwplaats
Ijkmeesterstraat 2-360, 9000 Gent



architect

ROBUUST
Engineering

stabiliteit / technieken

ROBUUST
Engineering

stabiliteit / technieken

FRS23-003

FRS23-003

wijzigingen	
nr	aan

datum	...
-------	-----

tekenaa
HDMnazicht
SBO / DDS / EST

goedkeuring
SBO / DDS / ES

Frans Van Ryhovelaan 24 9000 Gent T 09/234.24.34 E info@robuust-ao.be W www.robuust-ao.be