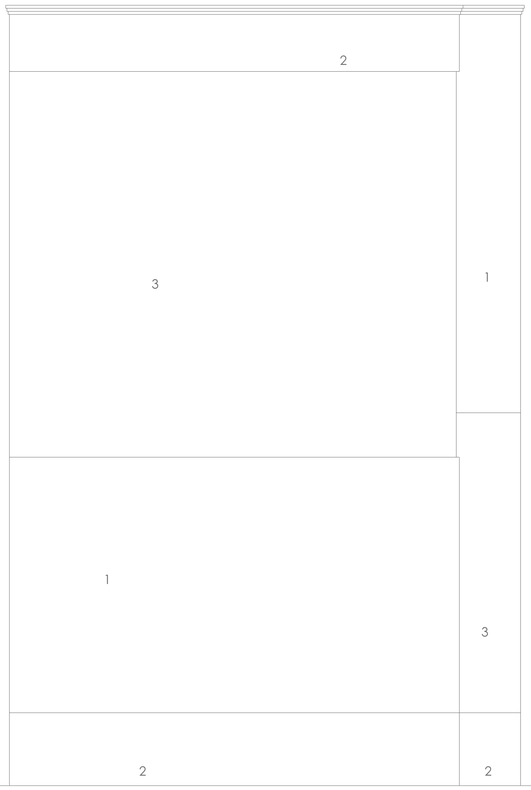

BLOK 204 LINKER ZIJGEVEL: W

geen wijzigingen aan gevel

bestaande toestand = nieuwe toestand

0 | 1m | 2.5 m | 5m

alle maataanduidingen zijn in centimeters

SCHAAL 1/100

ROBUUST.

GEBOUW 204
gevel W - nieuwe toestand

instandshoudingswerken gevels

bouwheer
Thuispunt Gent

bouwplaats
IJkmeesterstraat 2-360, 9000 Gent

architect

ROBUUST Engineering
stabiliteit / technieken

FRS23-003

30-4-2025

wijzigingen
nr | aard | datum | code

tekenaar
HDM

nazicht
SBO / DDS / EST

goedkeuring
SBO / DDS / EST

niets van deze tekeningen mag gekopieerd, vermenigvuldigd of uitgevoerd worden zonder de voorafgaandelijke schriftelijke toestemming

Frans Van Ryhovelaan 2 | 9000 Gent T 09|234.24.34 E|info@robuust-ao.be W|www.robuust-ao.be

Niets van deze tekening mag worden verveelvoudigd en/of openbaar gemaakt onder welke vorm zonder voorafgaande schriftelijke toestemming van ROBUUST, noch zonder een dergelijke toestemming worden gebruikt voor enig ander werk dan waarvoor het is vervaardigd.
De rechten van eigendom, hoeveelheden, ontwerpen, werkwijzen en technieken in deze tekening zijn eigendom van ROBUUST.