


ZIE BIJZONDERE
VOORWAARDEN

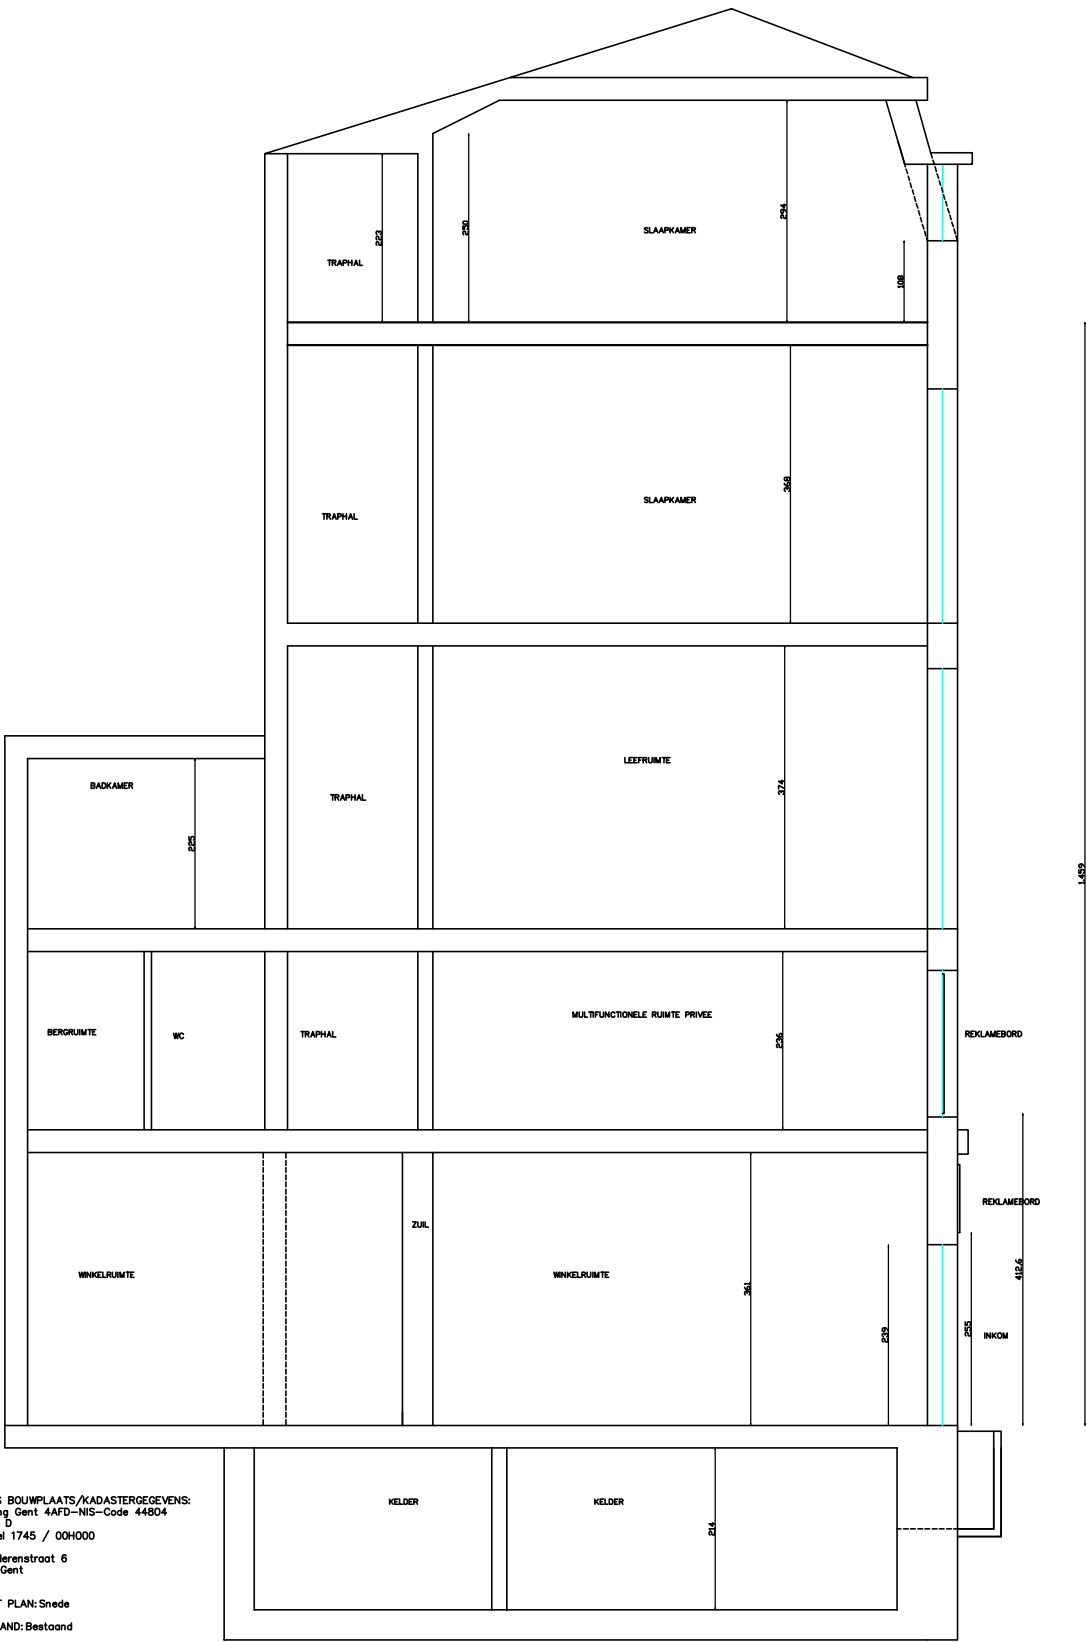

ADRES BOUWPLAATS/KADASTERGEDEVENES:
Afdeling Gent 4AFD-NIS-Code 44804
Sectie D
Perceel 1745 / 00H000
Vlaanderenstraat 6
9000 Gent

SOORT PLAN: Snede
TOESTAND: Bestaand
SCHAAL: 1 /100 op A3