


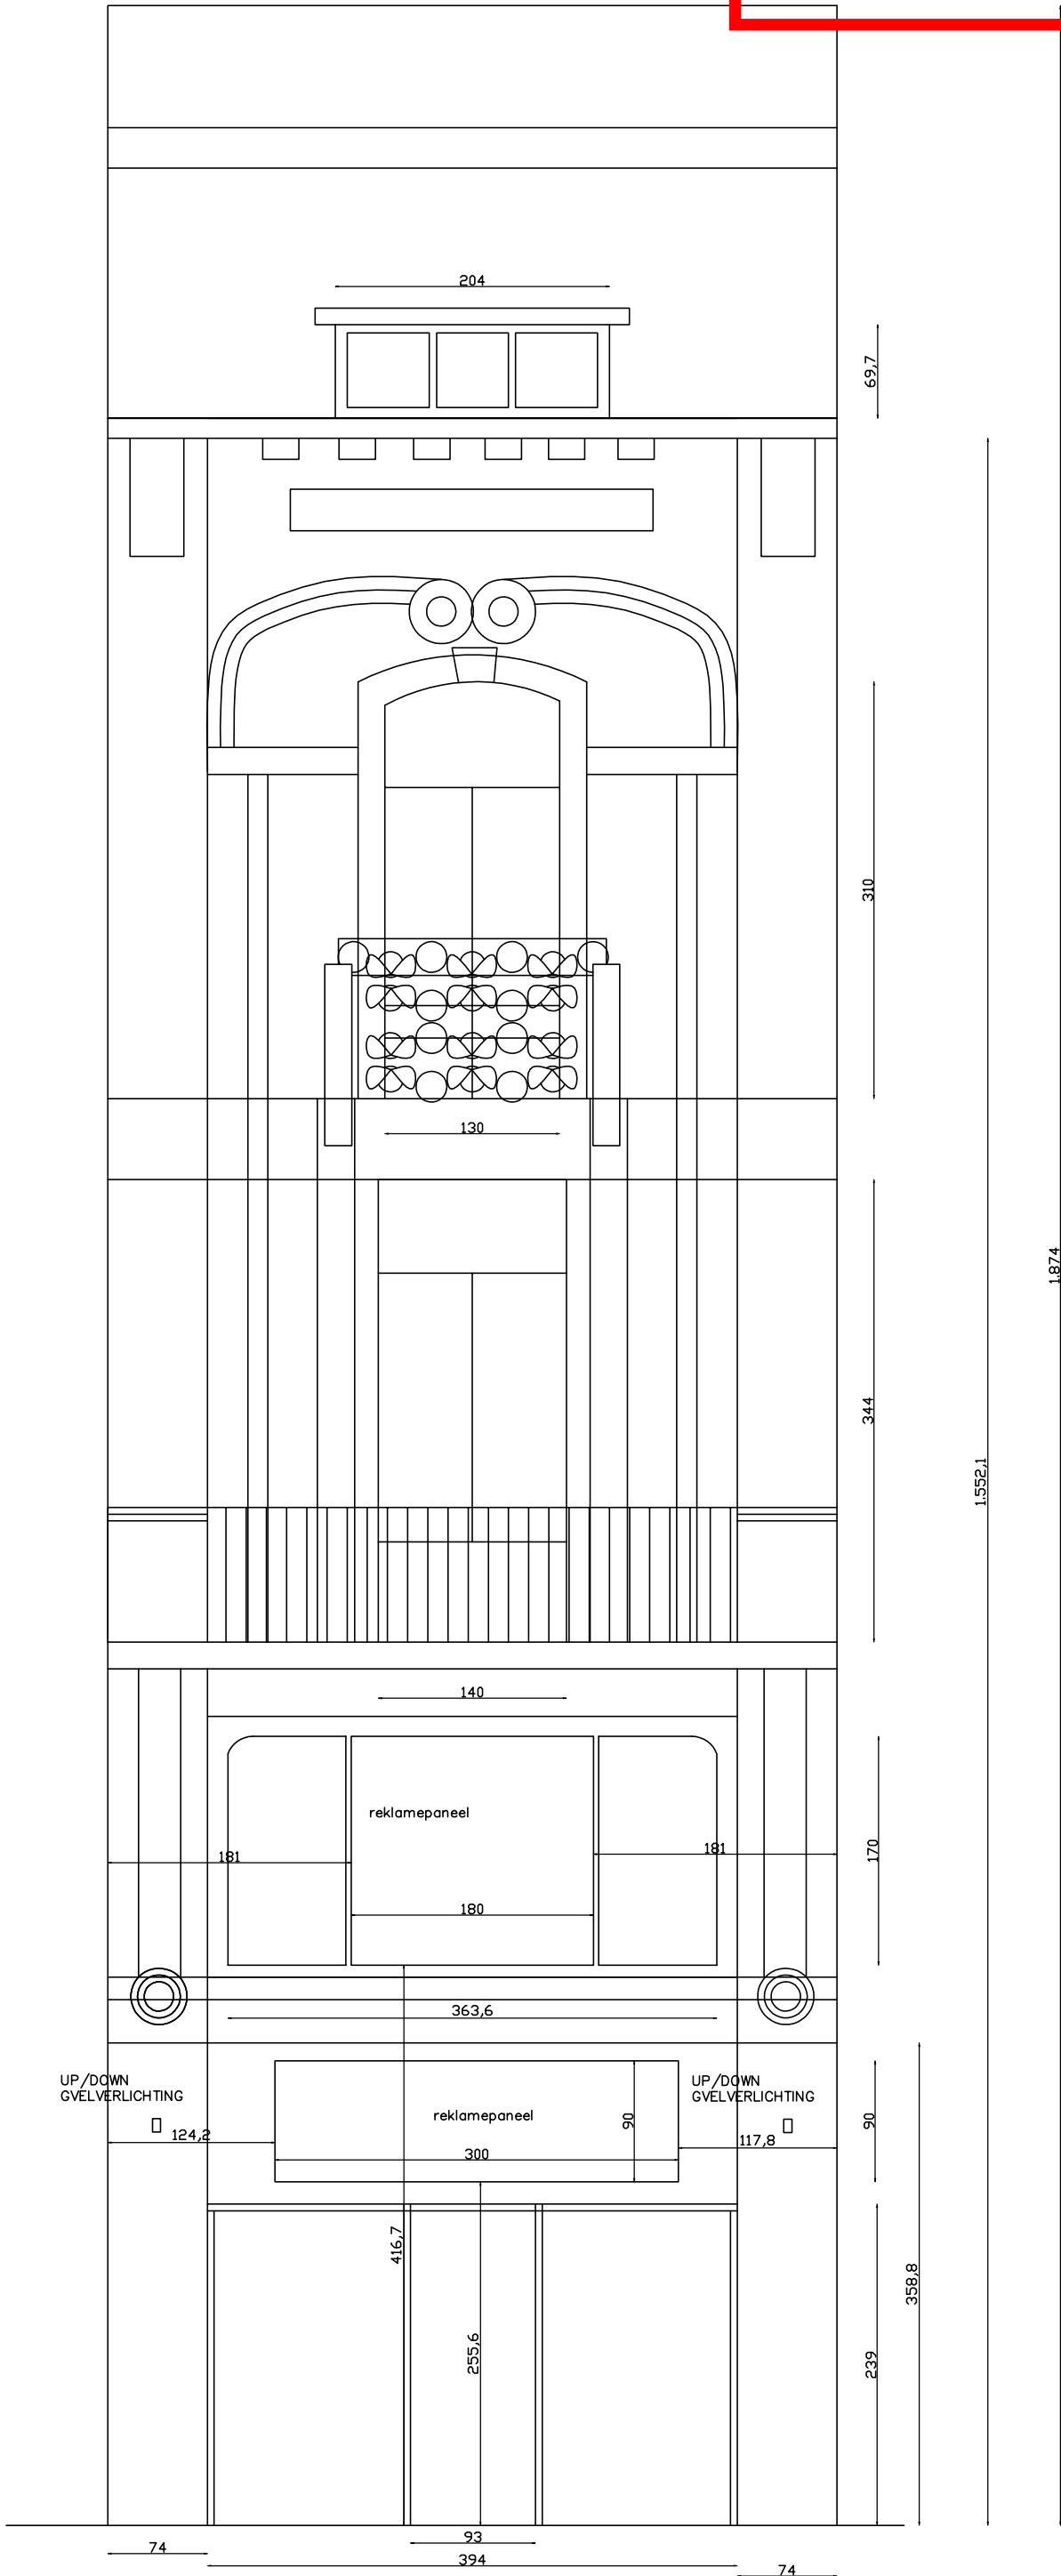

ADRES BOUWPLAATS/KADASTERGEGEVENS:
Afdeling Gent 4AFD-NIS-Code 44804
Sectie D
Perceel 1745 / 00H000

Vlaanderenstraat 6
9000 Gent

SOORT PLAN: Geveltekening

TOESTAND: Bestaand

SCHAAL: 1 /50 op A3