

ZIE BIJZONDERE
VOORWAARDEN


HET RECLAMEPANEEL IS EEN BEDRUKTE DIBOND VAN 6MM DIE BINNEN HET KADER VAN HET RAAM ZIT OP EERSTE VERDIEP;
ER IS GEEN VERLICHTING GERICHT OP DE PANELEN

HET RECLAMEPANEEL IS EEN BEDRUKTE DIBOND VAN 6MM DIE IN HET BESTAANDE HOUTEN KADER VAN 30M DIEP ZIT

ADRES BOUWPLAATS/KADASTERGEGEVENS:
Afdeling Gent 4AFD-NIS-Code 44804
Sectie D
Perceel 1745 / 00H000

Vaanderenstraat 6
9000 Gent

SOORT PLAN: Geveltekening
TOESTAND: Nieuw
SCHAAL: 1 / 50 op A3

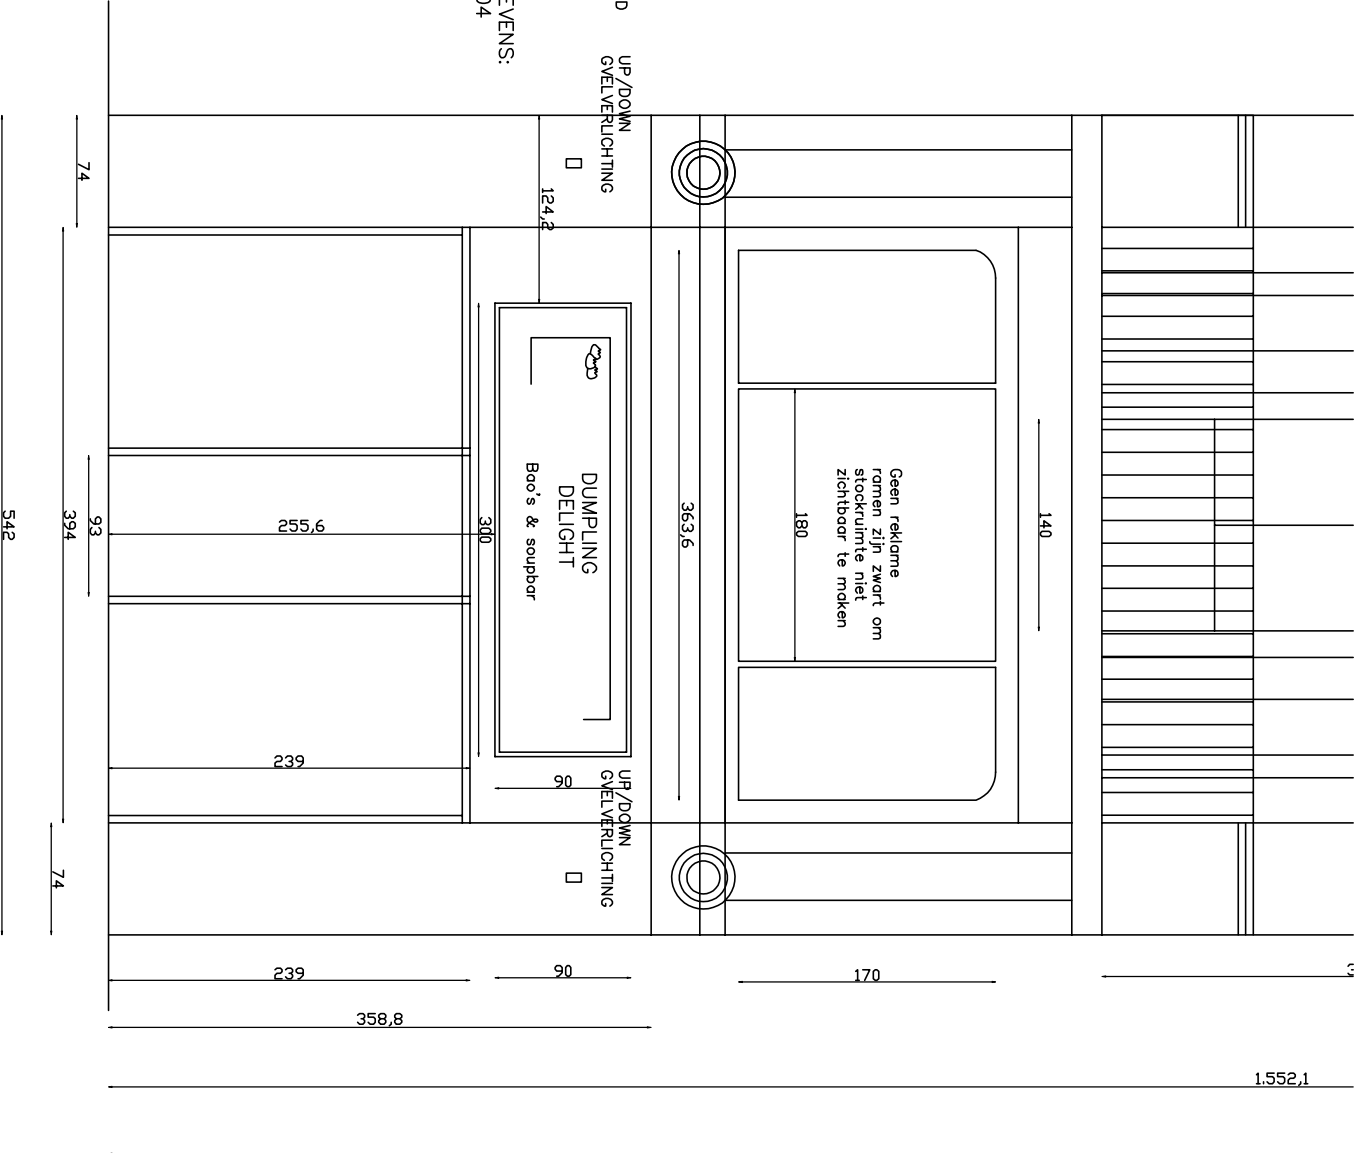

paneel is tegen de gevel geschroefd
fijne houten rand
paneel in dibond
gekleefd op paneel
tegen de wand
geschroefd
zwart paneel met witte tekst en witte lijntjes