


Geen Aanpassingen aan de gevel. Enkel een sticker met
logo school op de deur.
Afmetingen 90x90 cm

**ZIE BIJZONDERE
VOORWAARDE(N)**

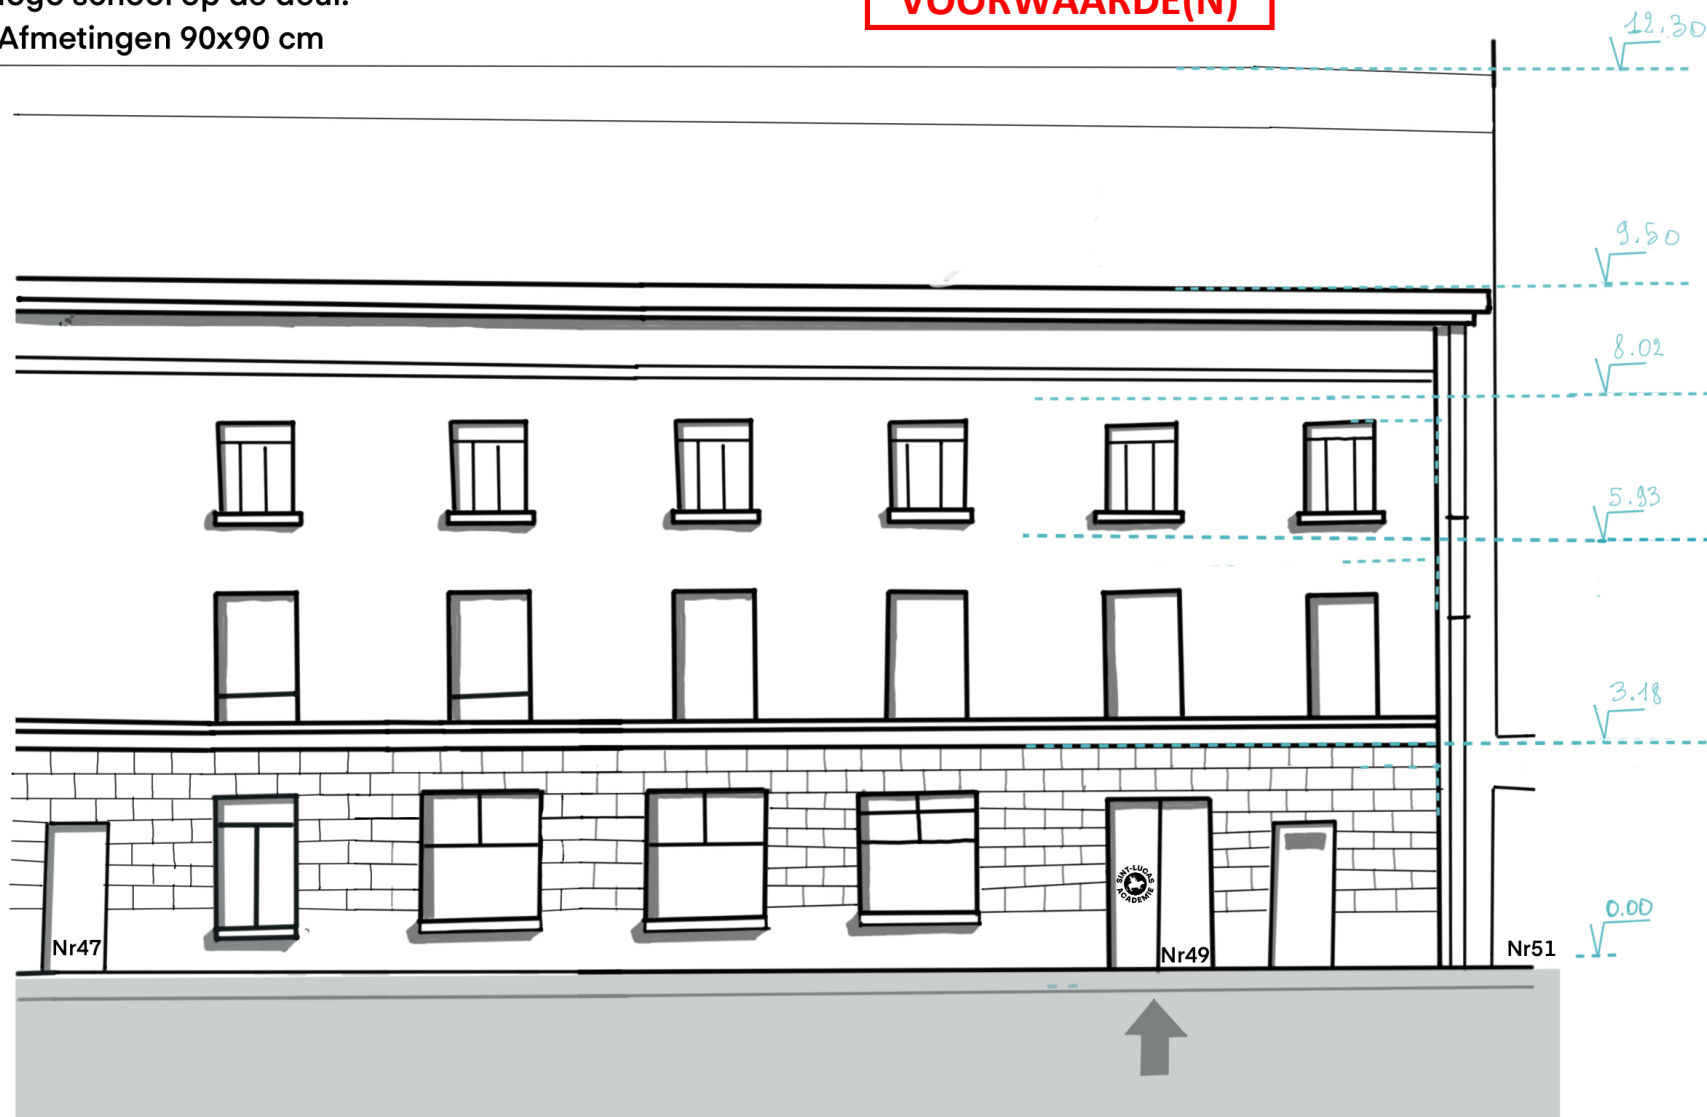

Gevelaanzicht zandpoortstraat 49 9000 Gent