Ruimte voor functiewijziging
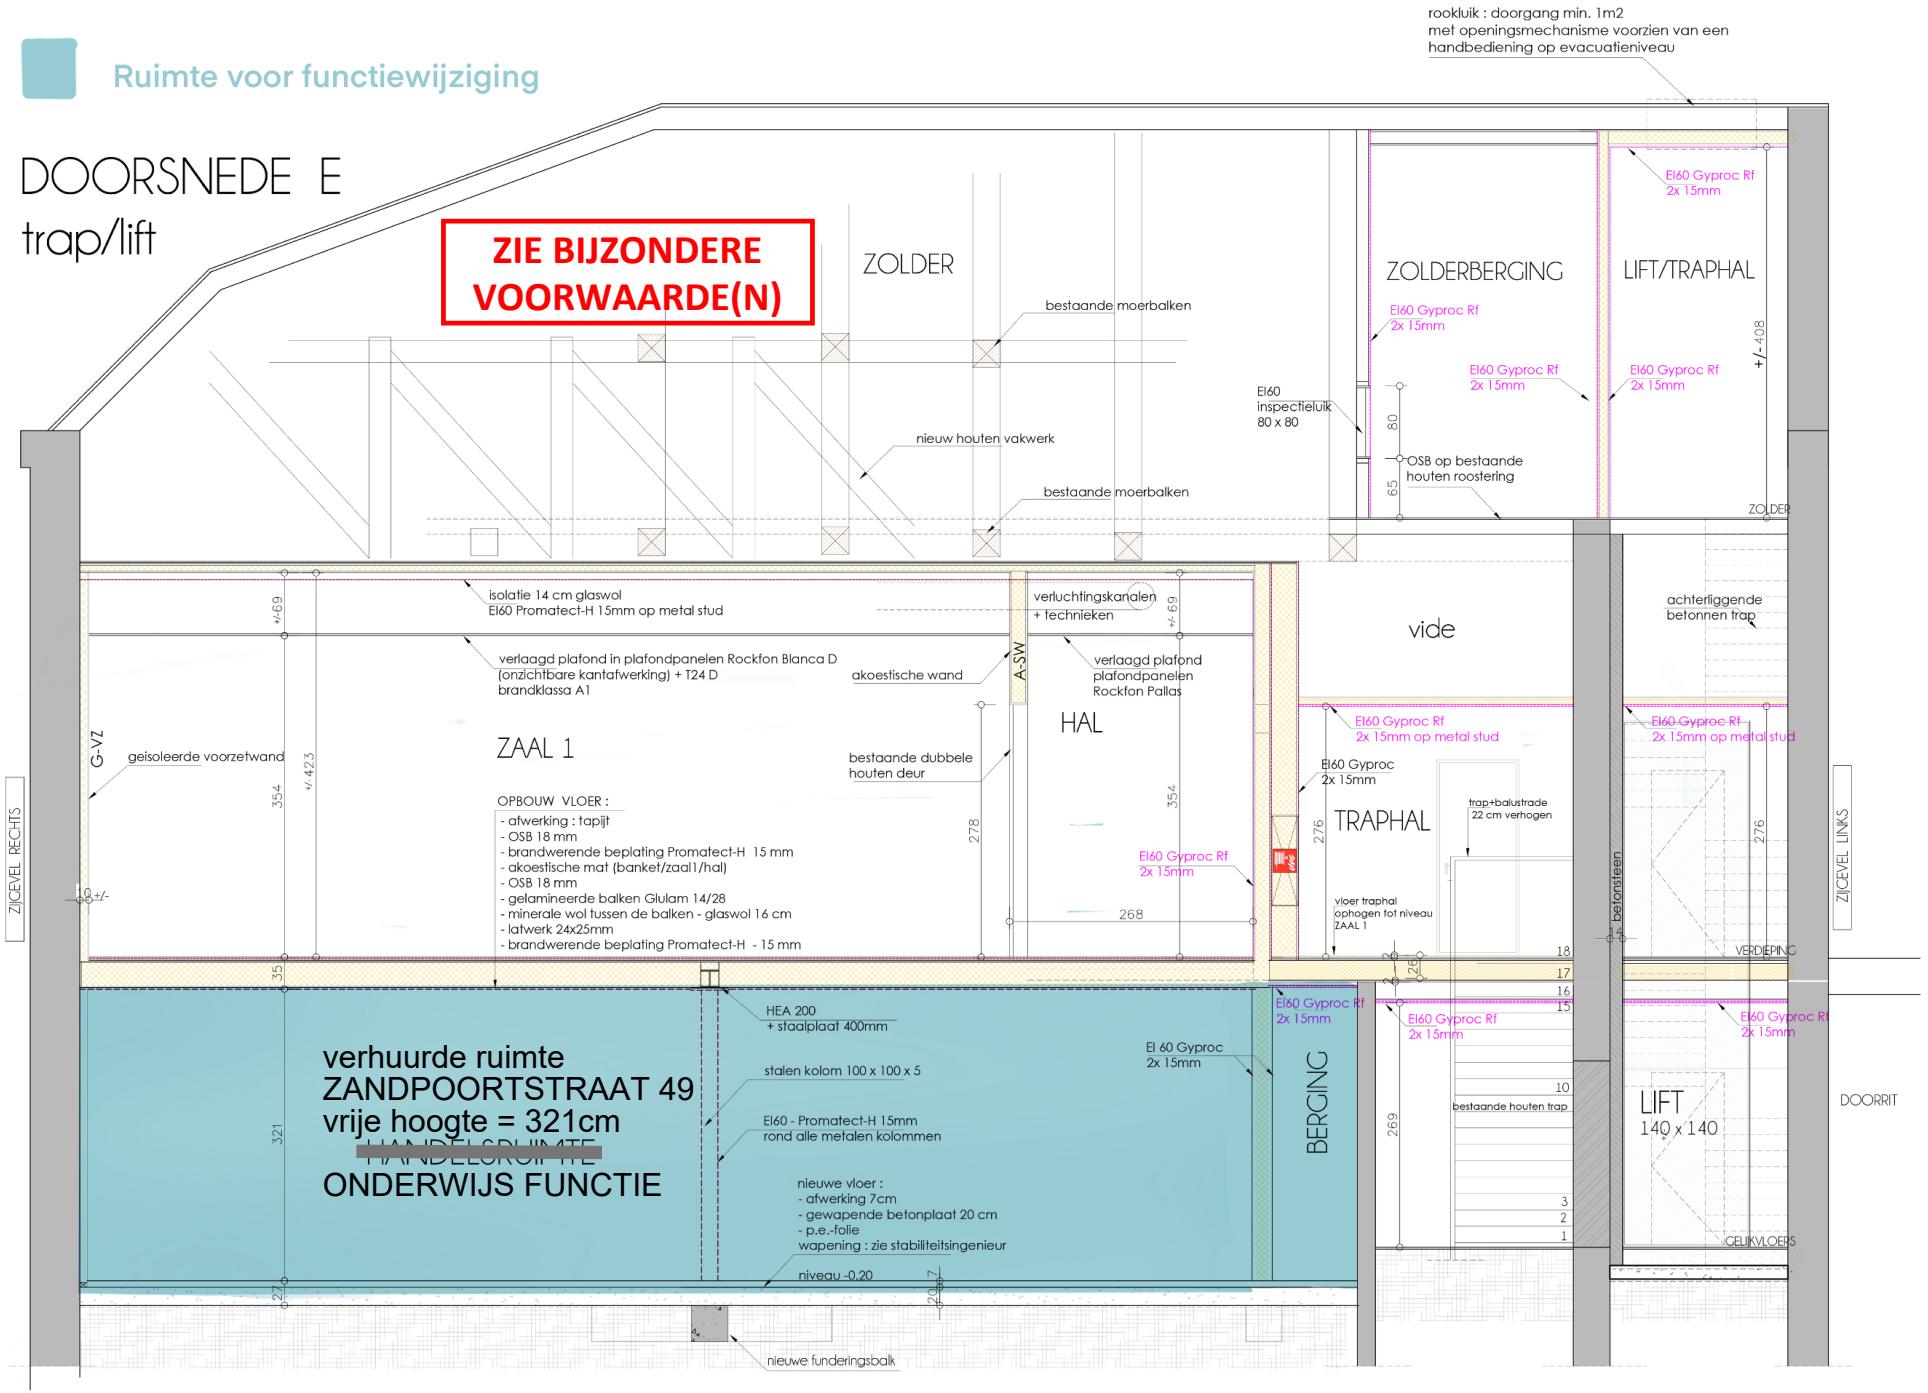
DOORSNEDE E
trap/lift