


zonering BPA
volledige perceel is gelegen in
zone A voor woningen
klasse 3 voor tuinstrook en binnenkernen

**ZIE BIJZONDERE
VOORWAARDE(N)**

zonering BPA
grenslijn strook hoofd- en bijgebouwen
op 17,48m van de rooilijn
(gemiddelde perceelsdiepte van 32,9m)

zonering BPA
grenslijn maximale bouwdiepte hoofdgebouw
(=ondieptste aangrenzend hoofdgebouw)
op 11,31m van de rooilijn

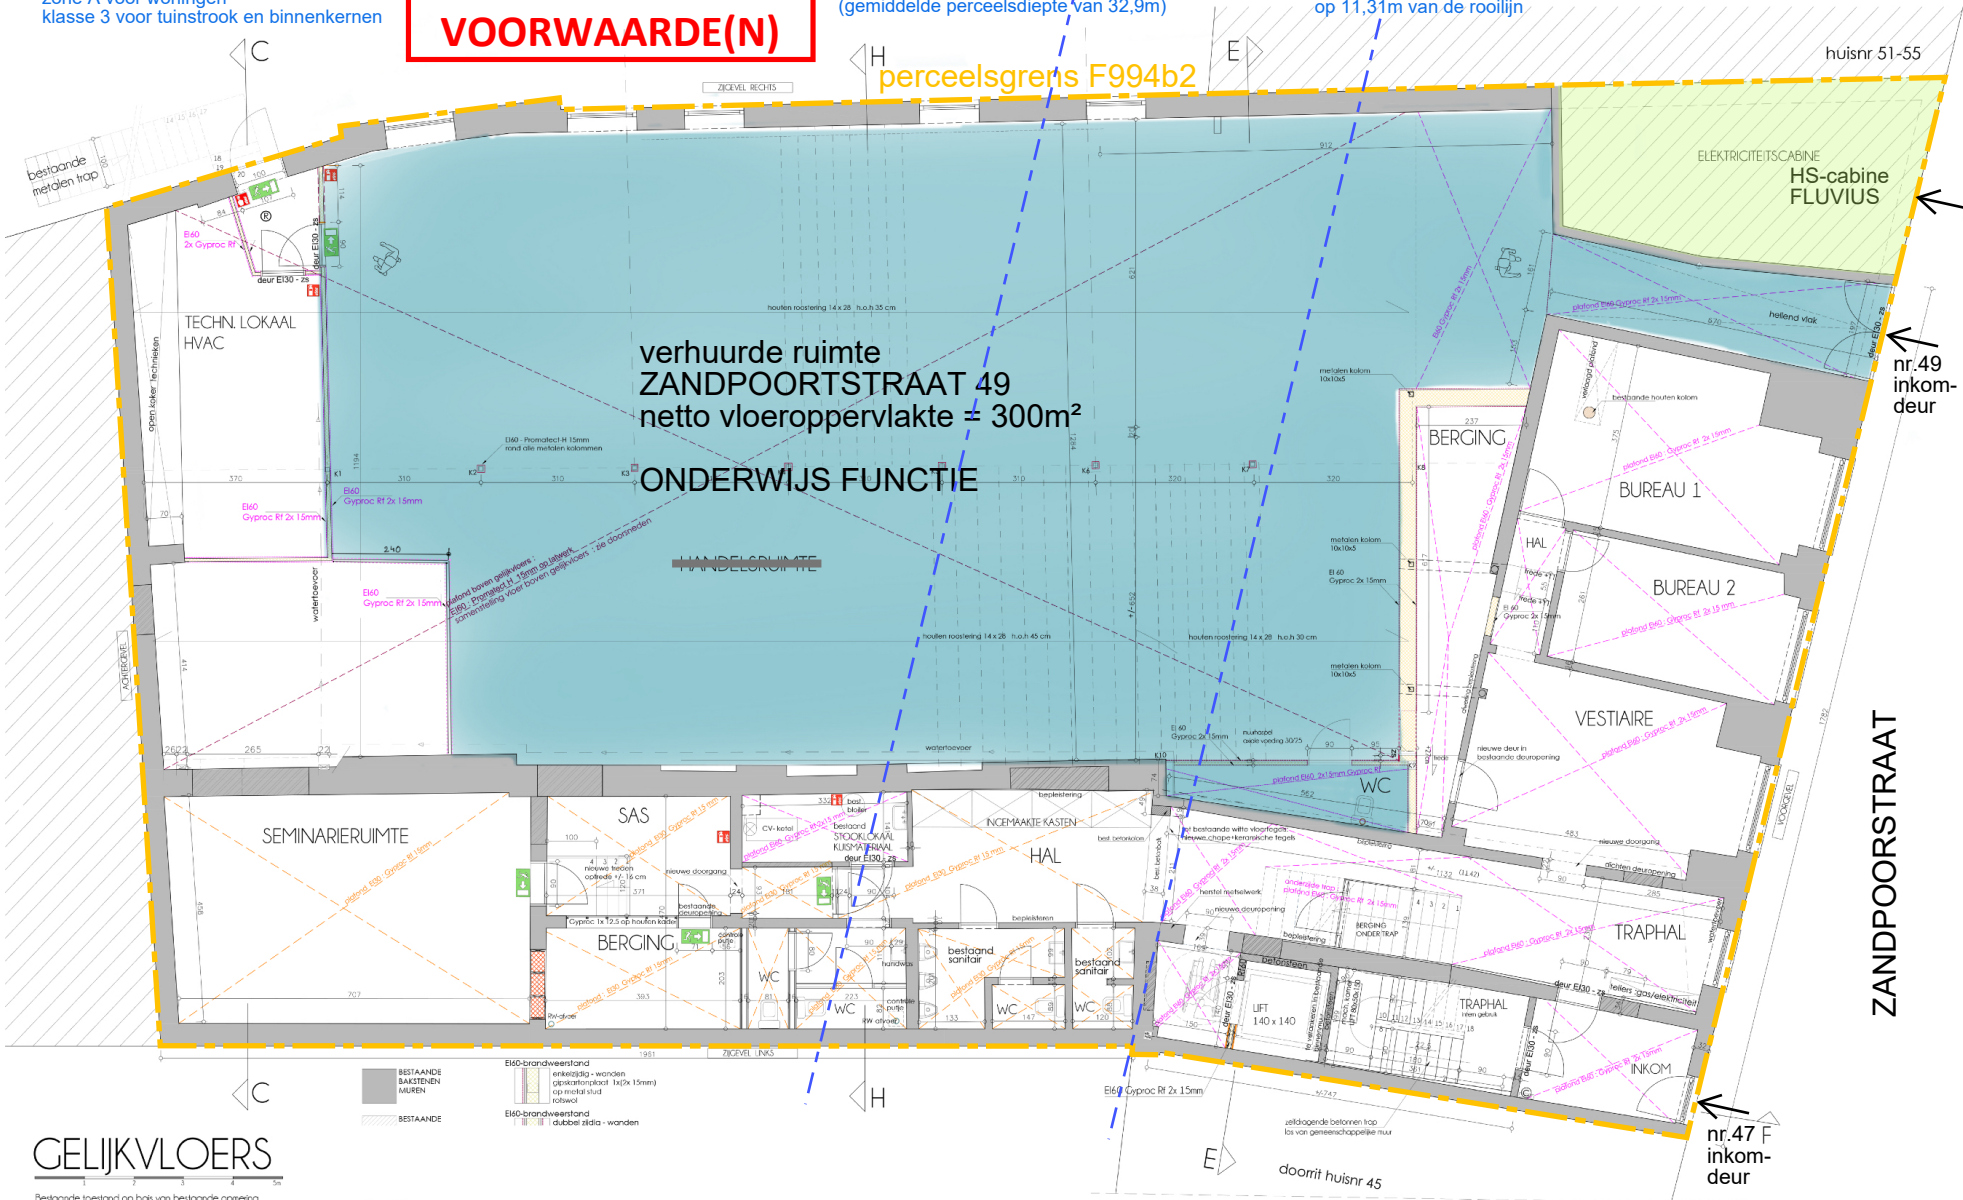

Ruimte voor functiewijziging

ZANDPOORTSTRAAT

nr.49 inkom-deur

nr.47 F inkom-deur