


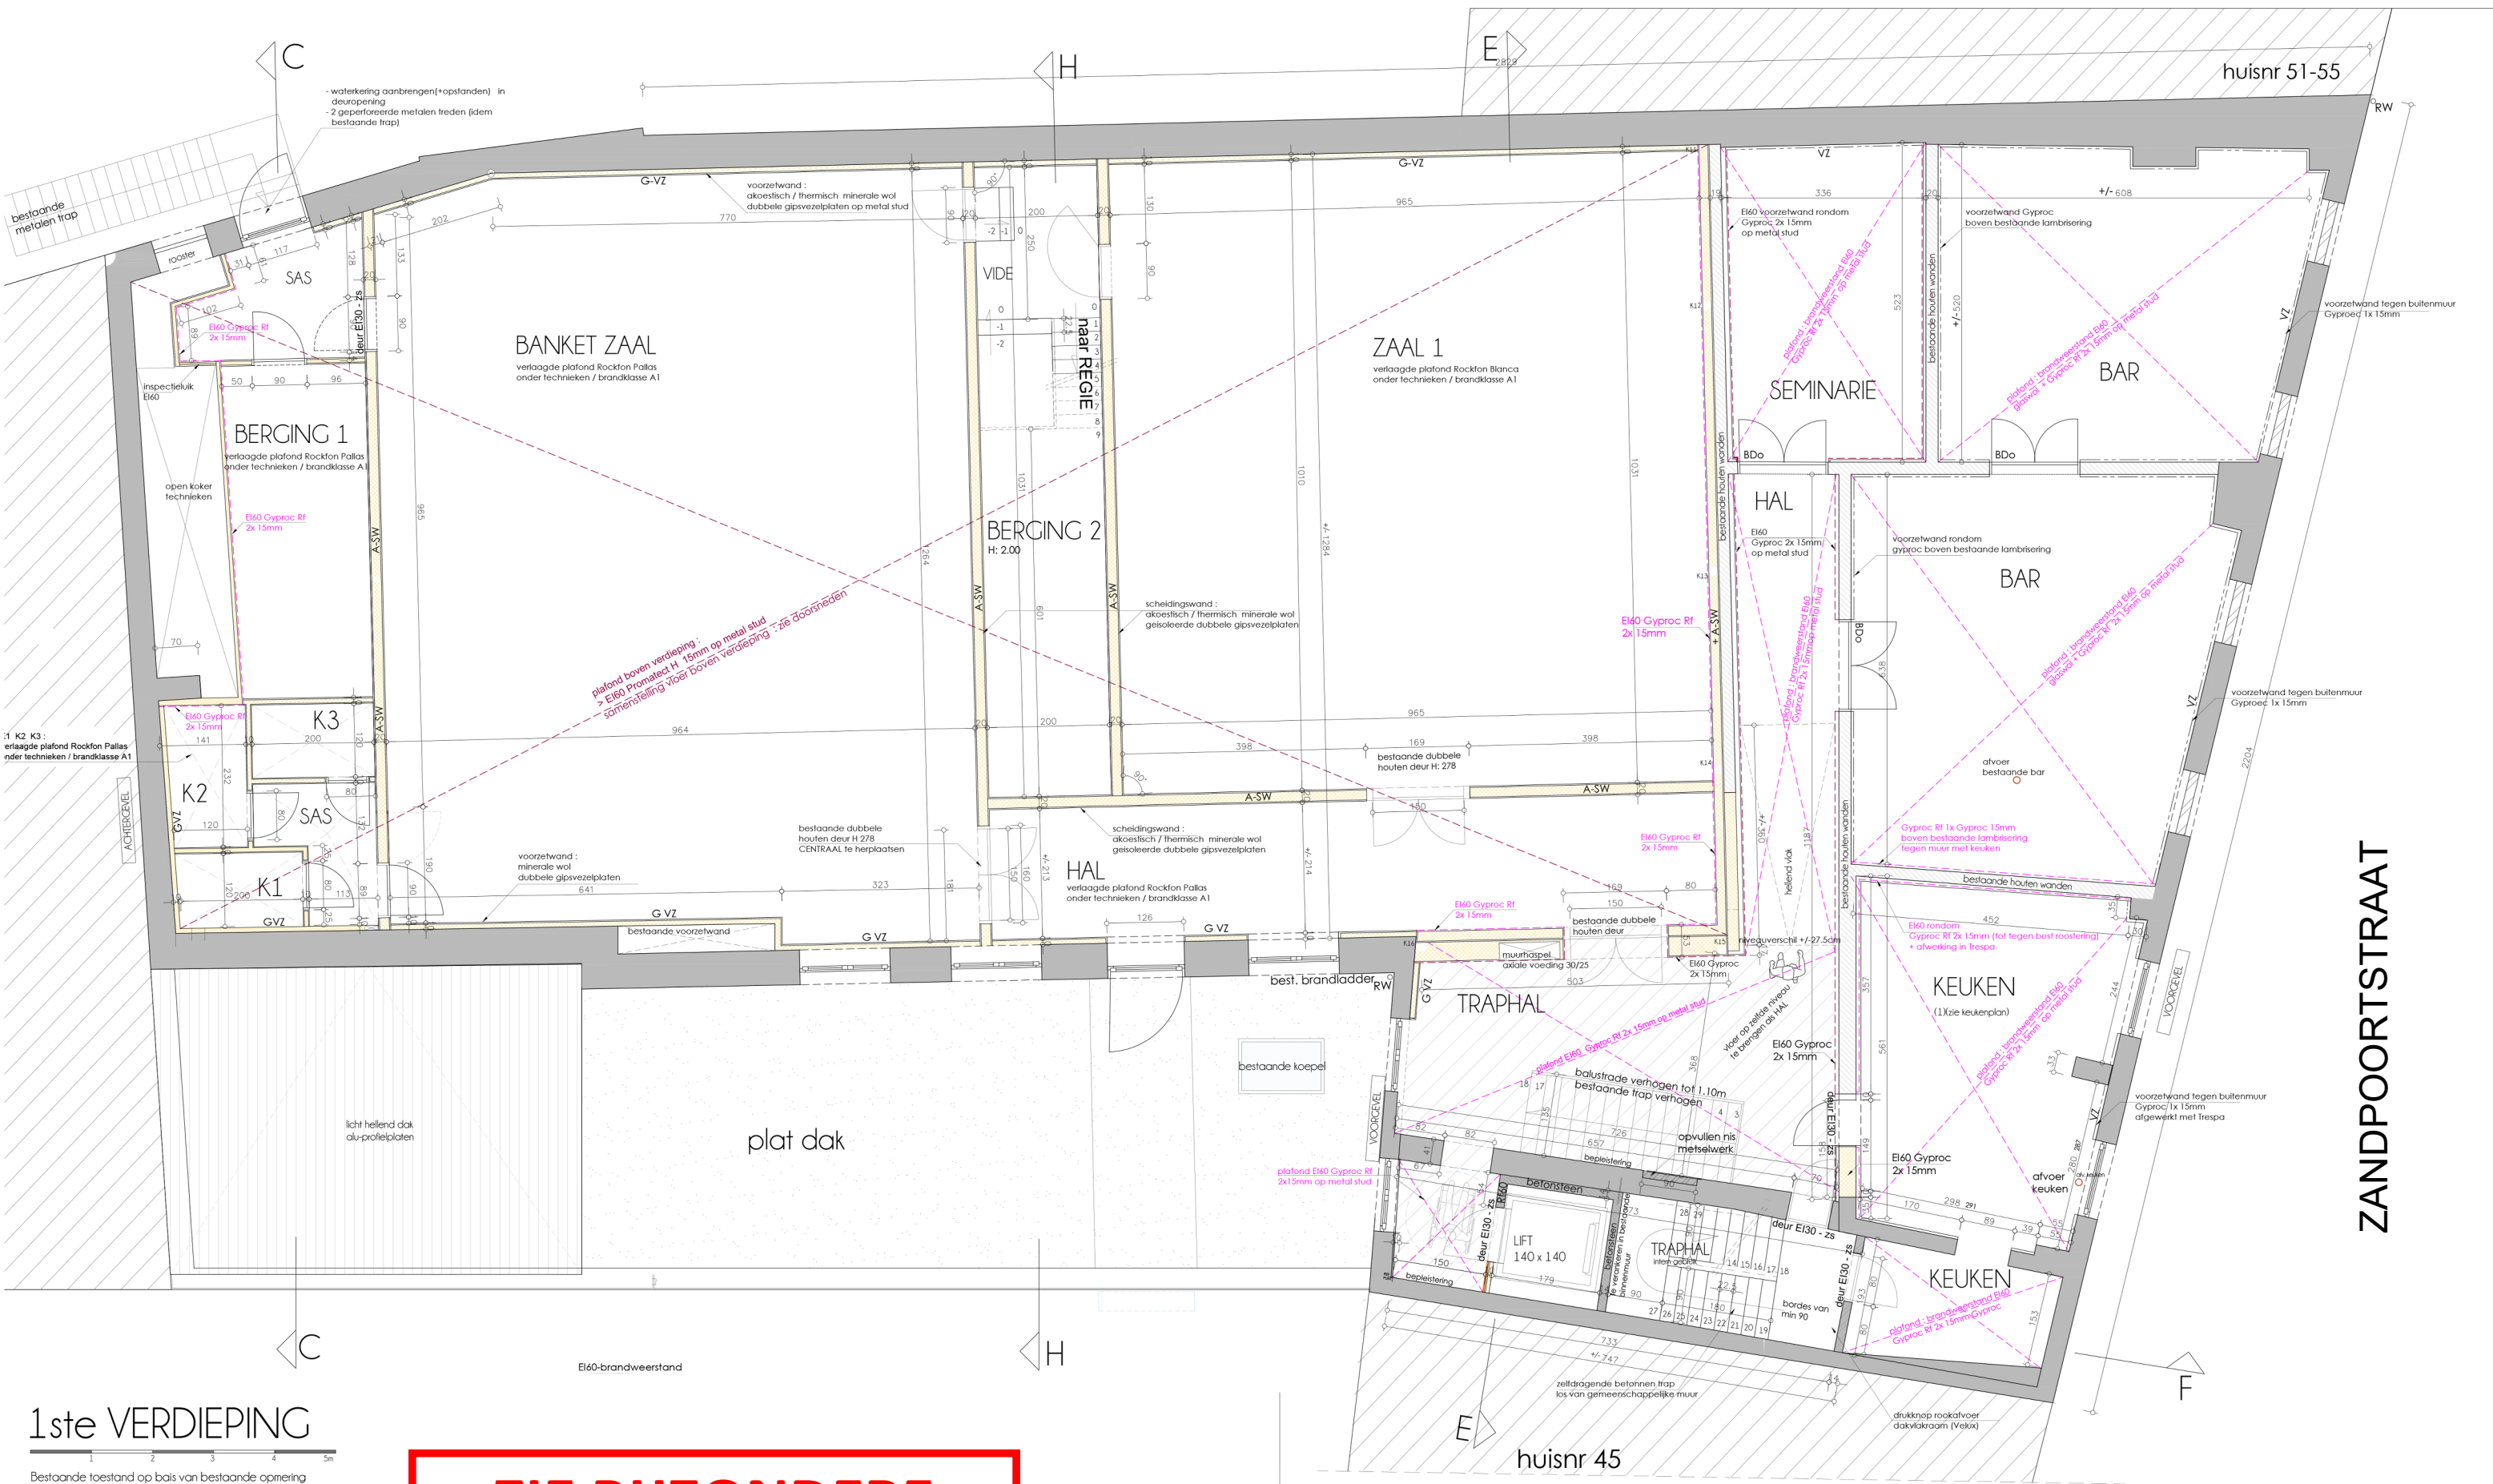

1ste VERDIEPING

Bestaande toestand op basis van bestaande opmeting en plannen. Afmetingen bij benadering.

**ZIE BIJZONDERE  
VOORWAARDE(N)**

ZANDPOORTSTRAAT