



Constructieve tekening


VOORAANZICHT

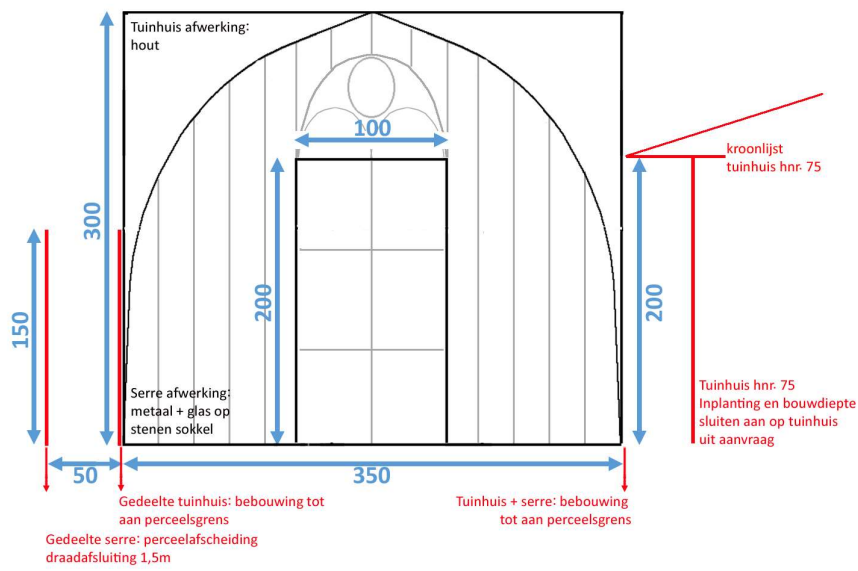


ACHTERAANZICHT

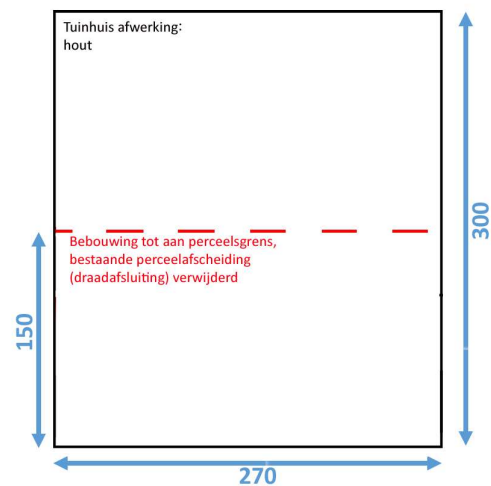

ZIJAAANZICHT LINKS

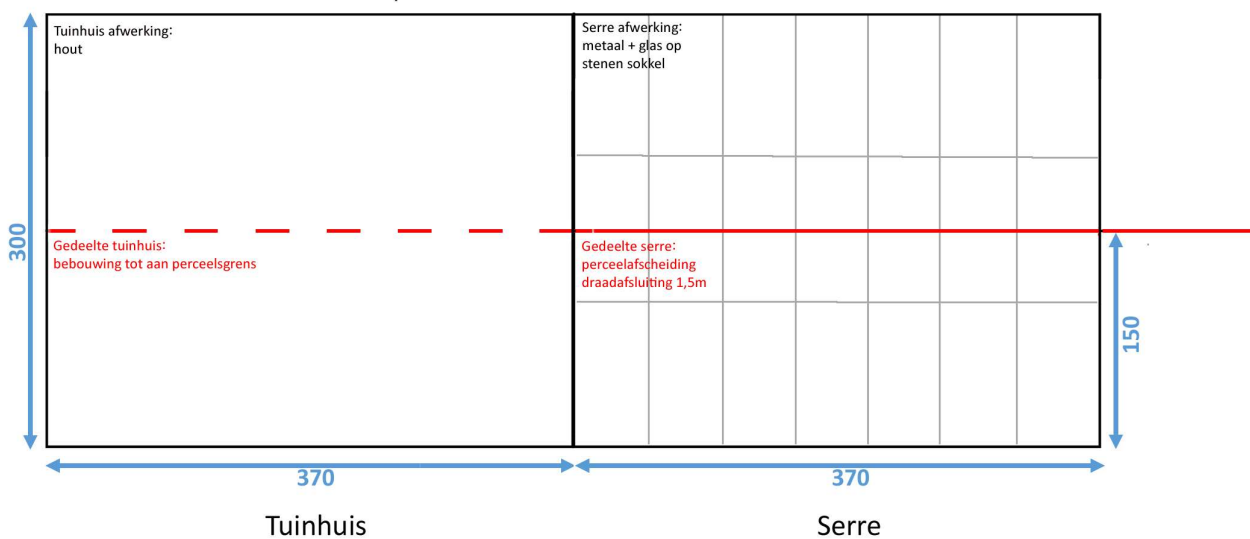

ZIJAAANZICHT RECHTS

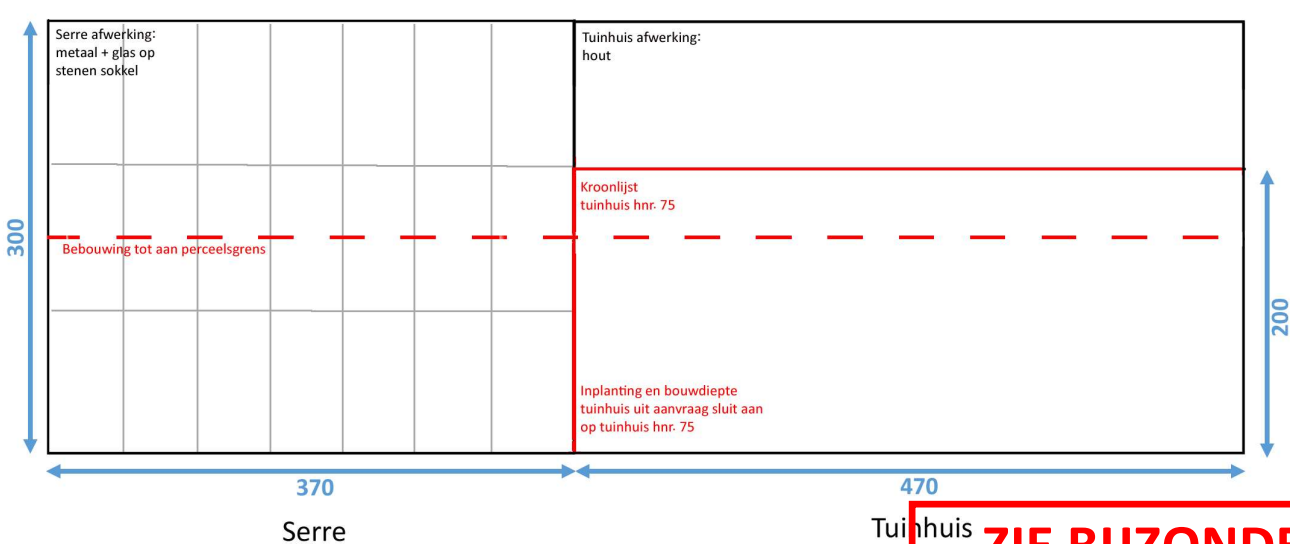

TOESTAND: nieuw
SCHAAL: 1:50

**ZIE BIJZONDERE
VOORWAARDE(N)**