


MATERIALEN GEBUUR LINKS:
ZIE FOTO'S

MATERIALEN GEBUUR RECHTS:
ZIE FOTO'S

- Materialen**
- 1. Bakgoot afgewerkt met houten, witte planken
 - 2. Buitenschrijnwerk in PVC
 - 3. Buitenschrijnwerk in hout
 - 4. Dorpel in beton
 - 5. Gevel in crepie
 - 6. Aluminium regenwaterafvoer
 - 7. Aluminium dakrandprofiel

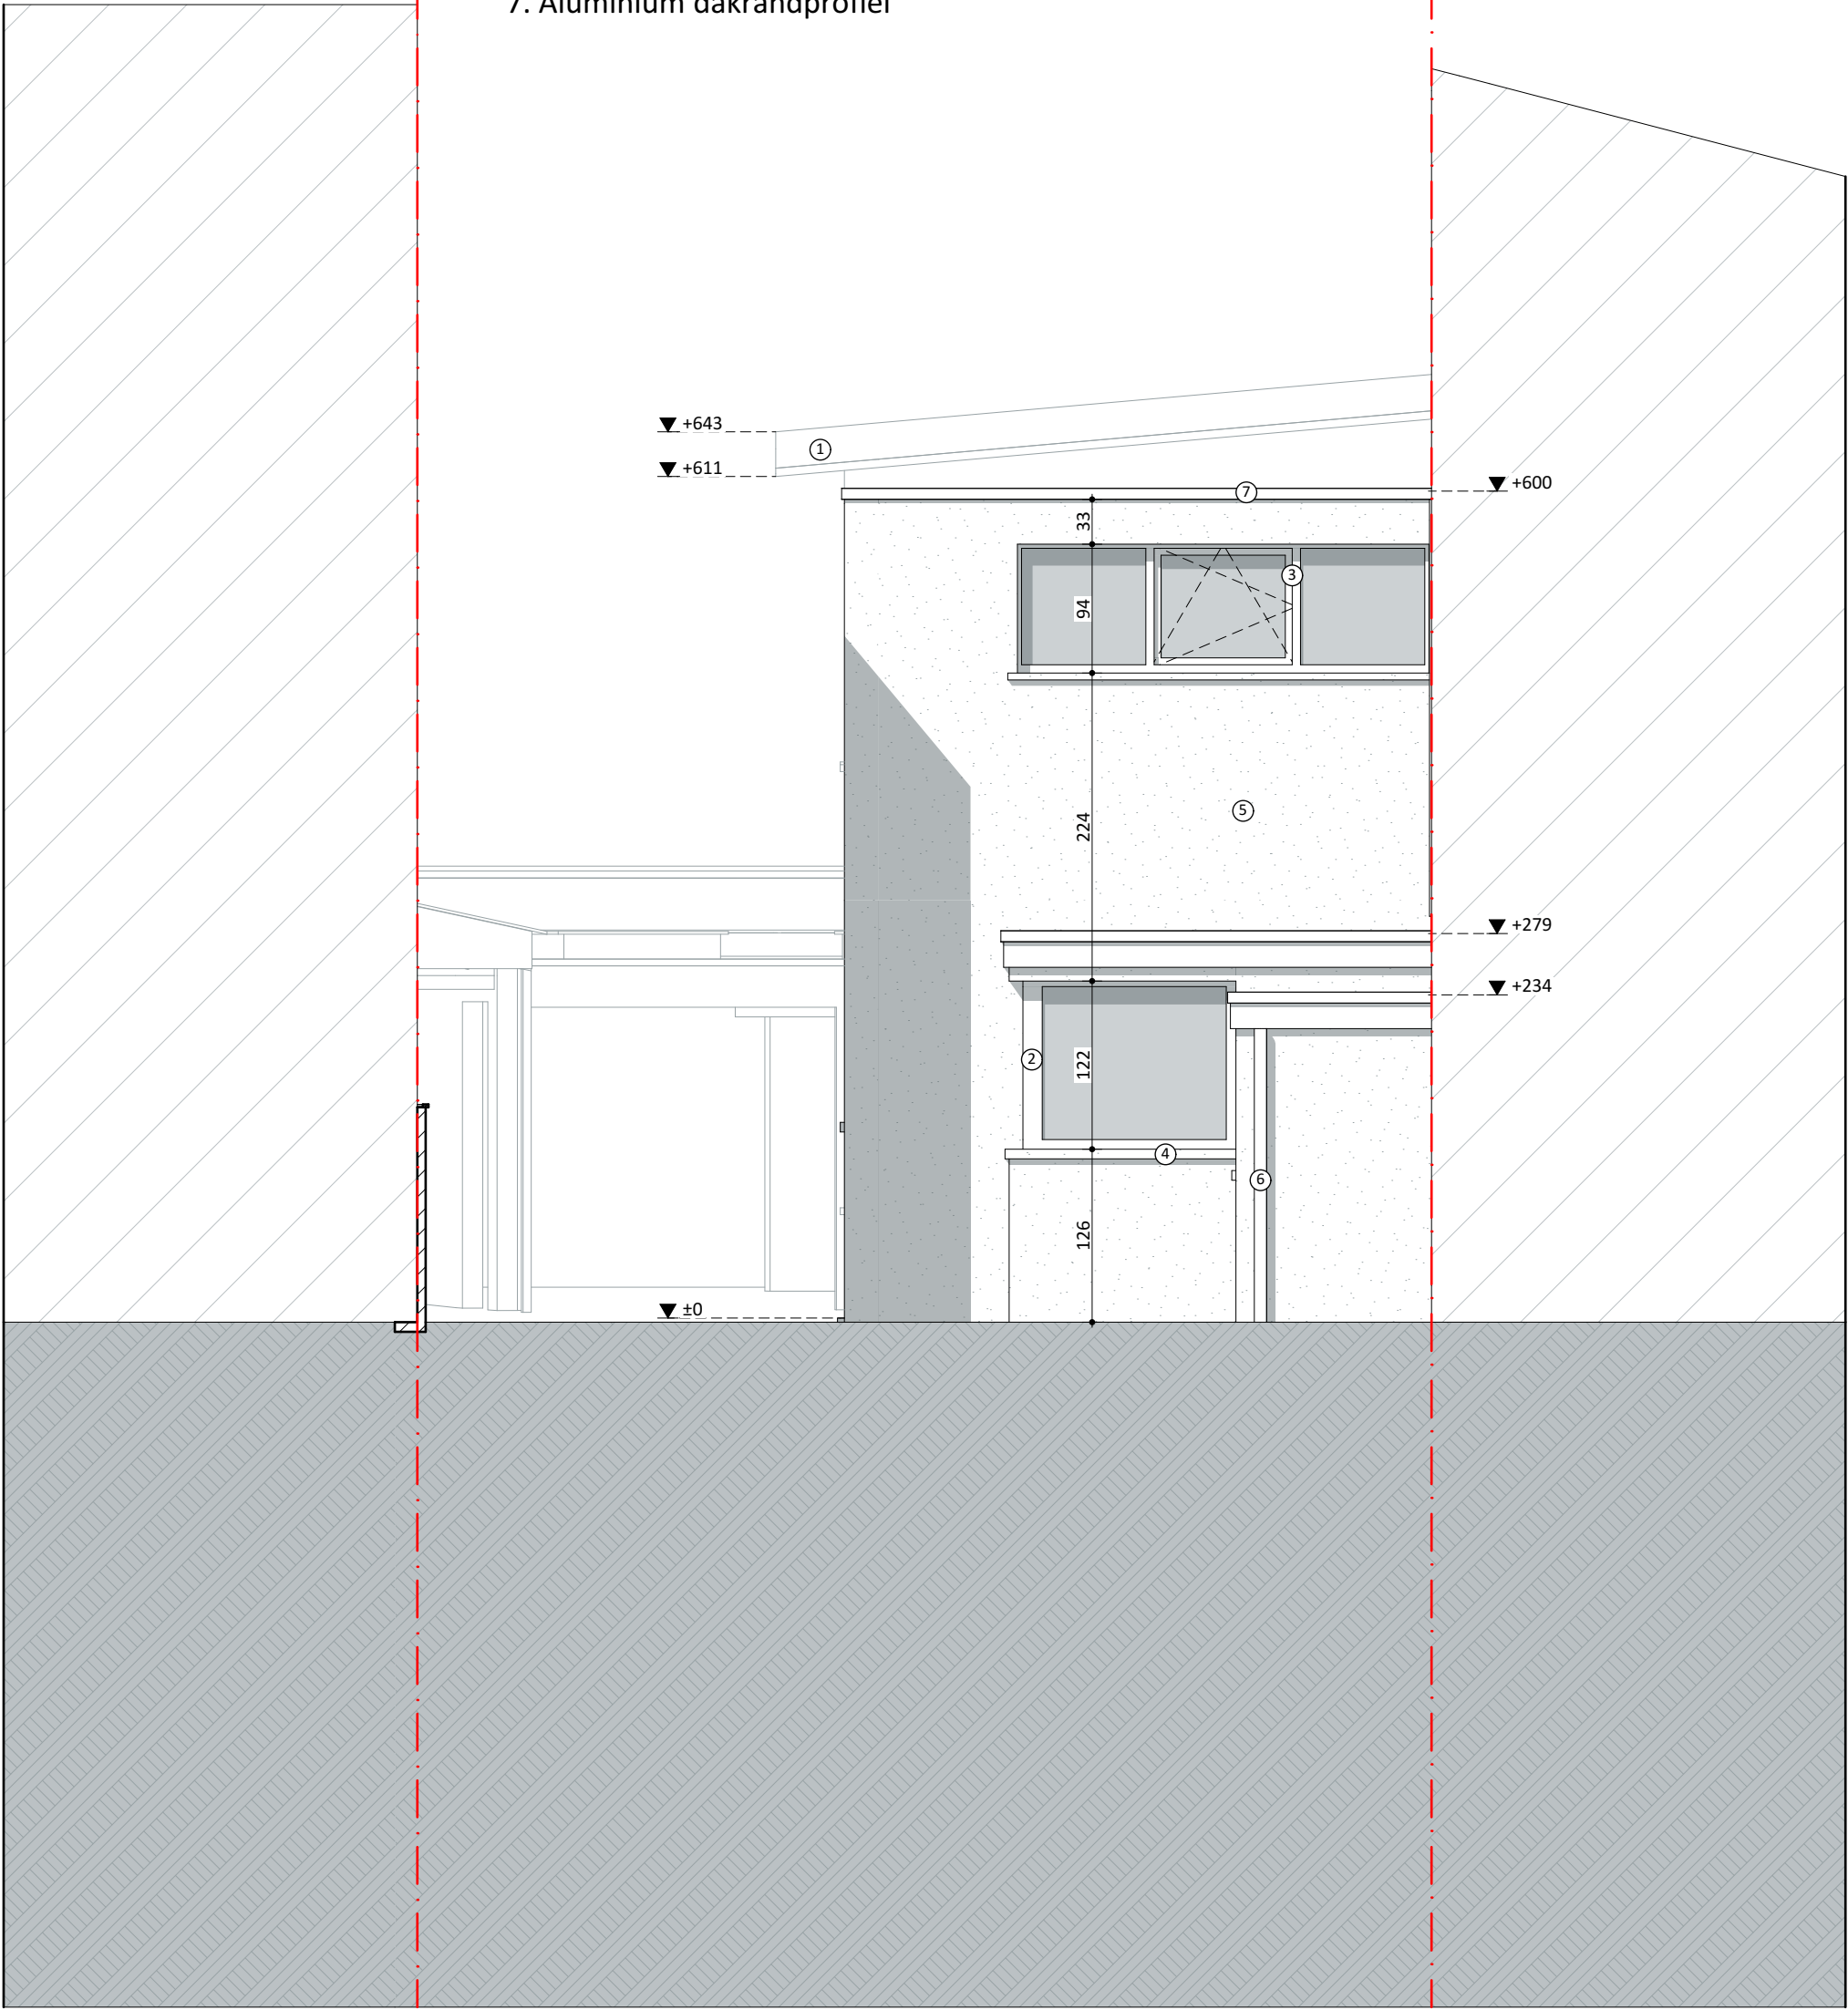

0 1 2 3 4 5 m

Voorgevel BT 1:50		VOLT
Projectnaam	Elodie	
Opdrachtgever	Mevr Elodie Blancke Klekenstraat 31 9000 Gent	
Architect	VOLT architecten cvba Burggravenlaan 264/101 9000 Gent T: 09 219 00 74	