


MATERIALEN GEBUUR RECHTS:
ZIE FOTO'S

MATERIALEN GEBUUR LINKS:
ZIE FOTO'S

Materialen

- 1. dakrand afgewerkt in zink
- 2. Buitenschrijnwerk in aluminium
- 3. Dorpel in aluminium
- 4. Gevel afgewerkt in leien
- 5. Gevel afgewerkt met aluminium gevelbekleding
- 6. Aluminium regenwaterafvoer
- 7. Gevel afgewerkt met zichtbeton

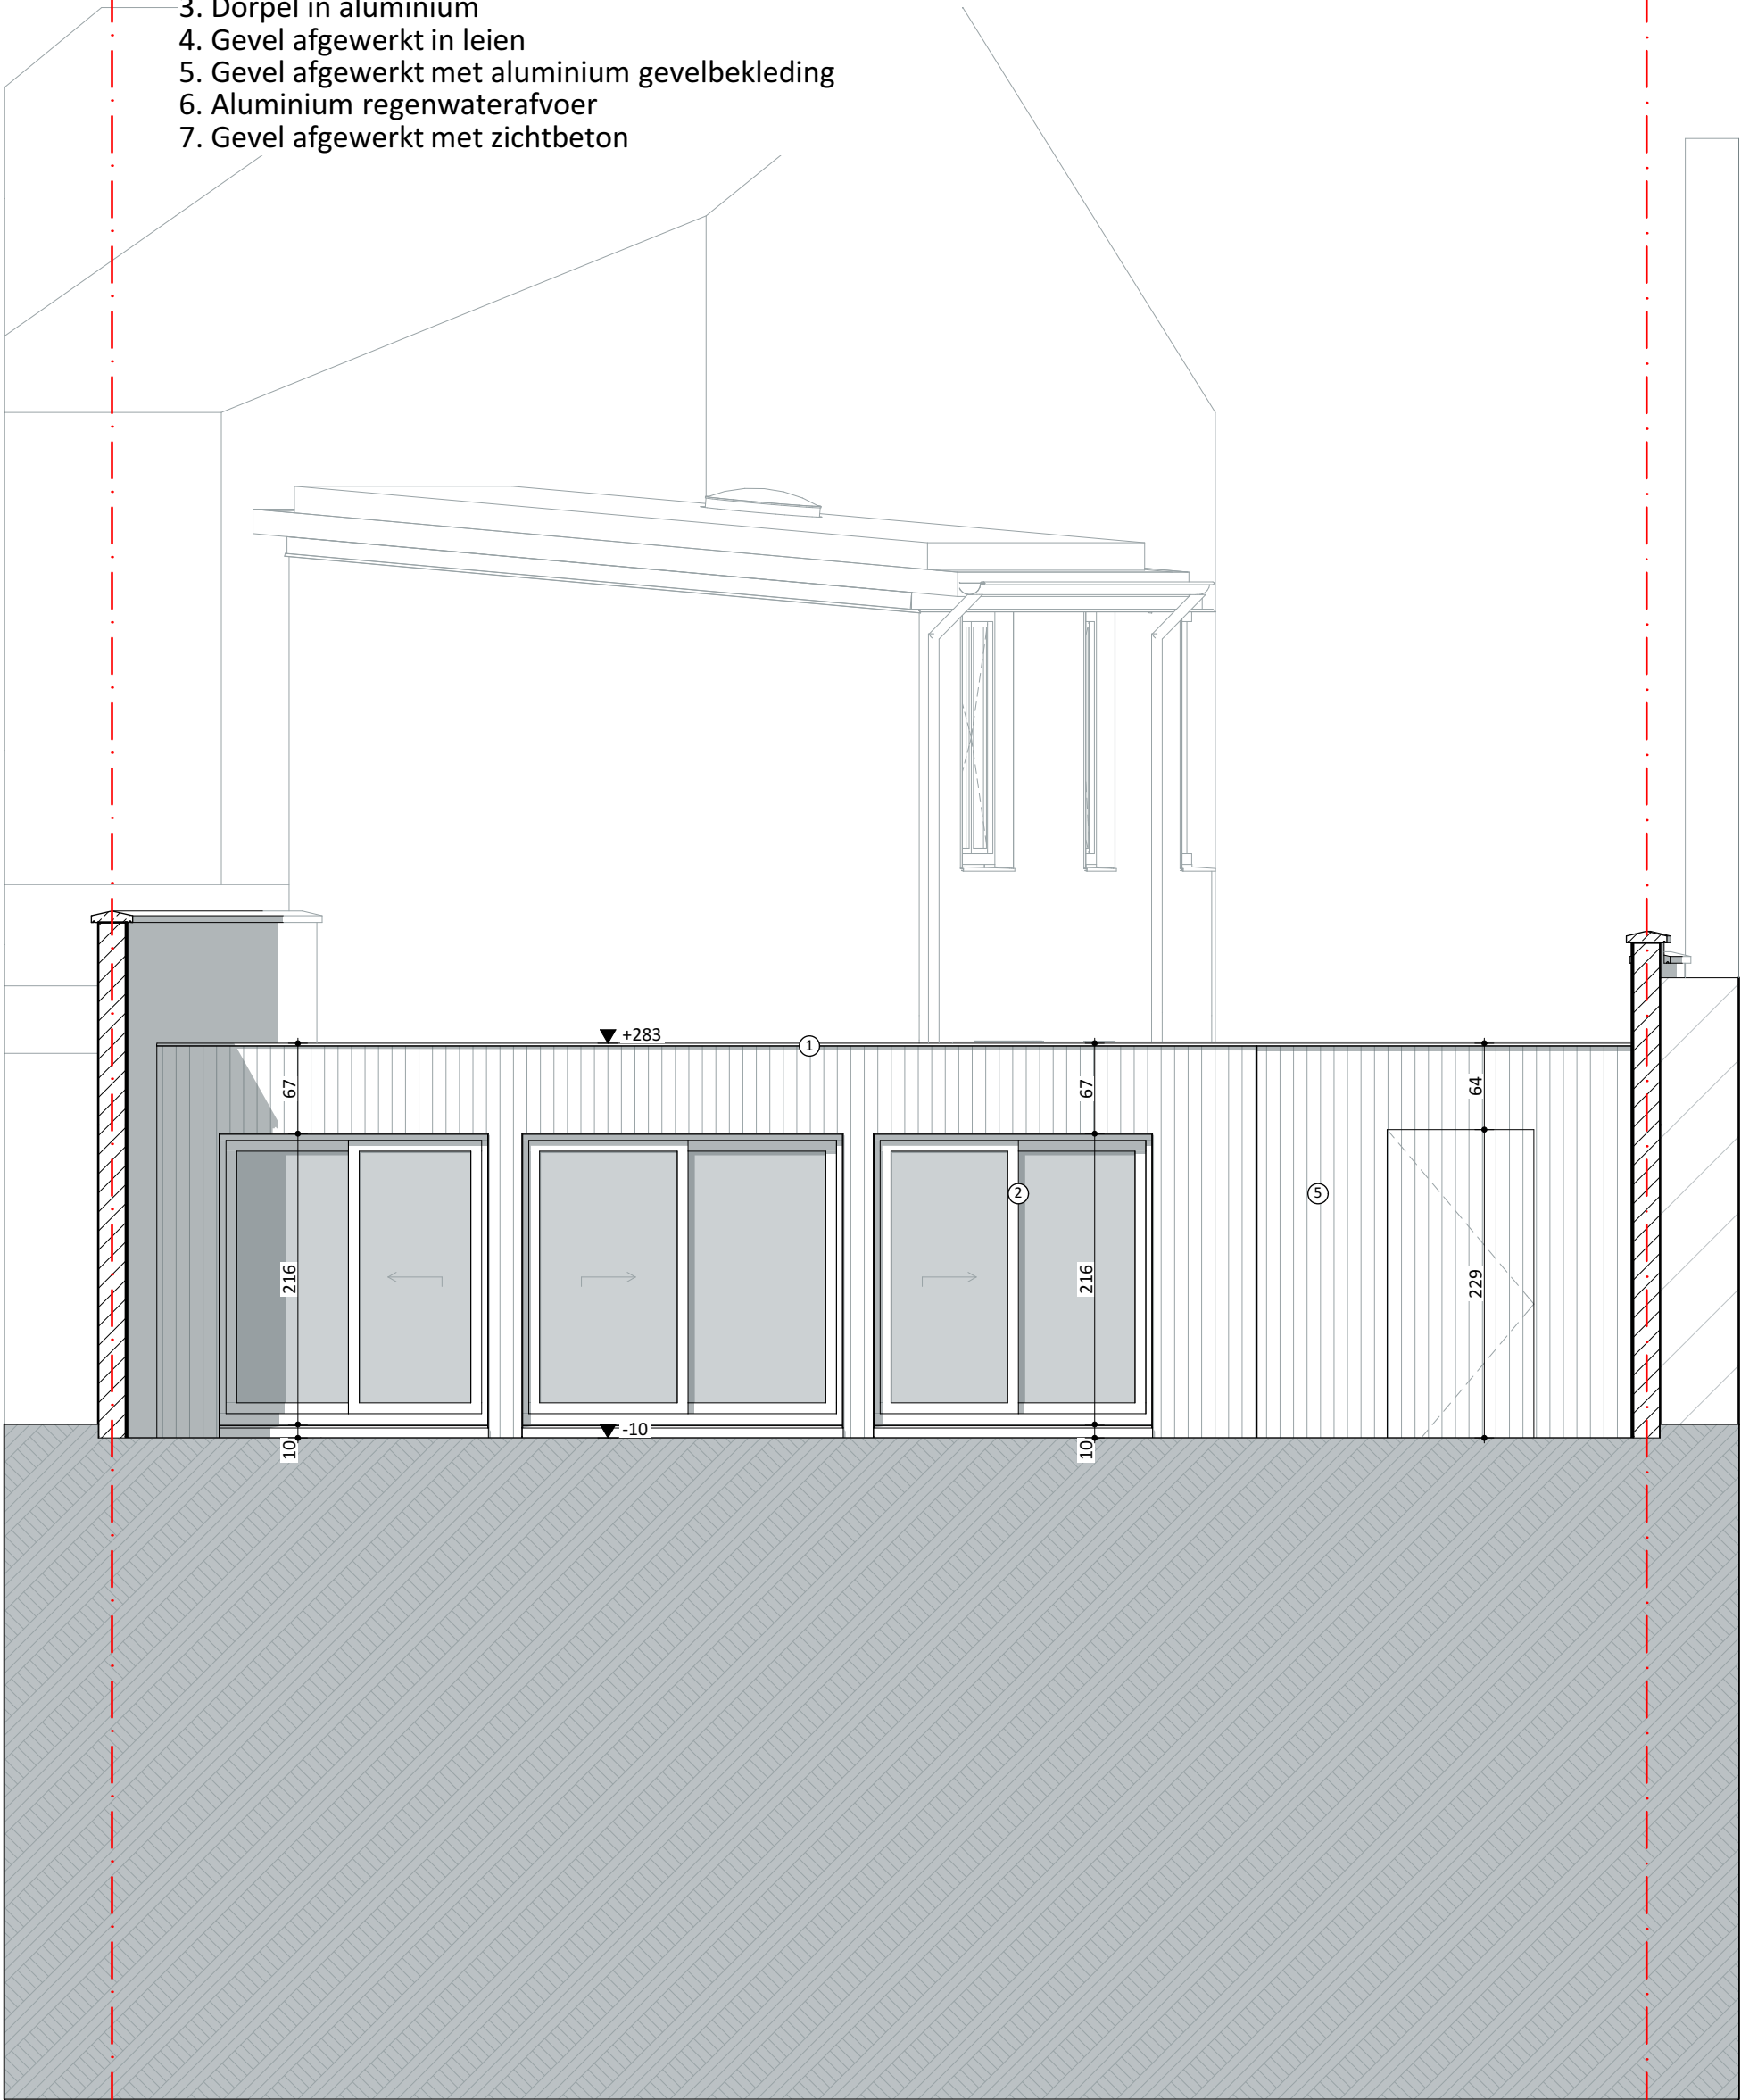

Achtergevel VT 1:50		VOLT
Projectnaam	Elodie	
Opdrachtgever	Mevr Elodie Blancke Klekenstraat 31 9000 Gent	
Architect	VOLT architecten cvba Burggravenlaan 264/101 9000 Gent T: 09 219 00 74	