


MATERIALEN GEBUUR LINKS:
ZIE FOTO'S

MATERIALEN GEBUUR RECHTS:
ZIE FOTO'S

- Materialen**
- 1. dakrand afgewerkt in zink
 - 2. Buitenschrijnwerk in aluminium
 - 3. Dorpel in aluminium
 - 4. Gevel afgewerkt in leien
 - 5. Gevel afgewerkt met aluminium gevelbekleding
 - 6. Aluminium regenwaterafvoer
 - 7. Gevel afgewerkt met zichtbeton

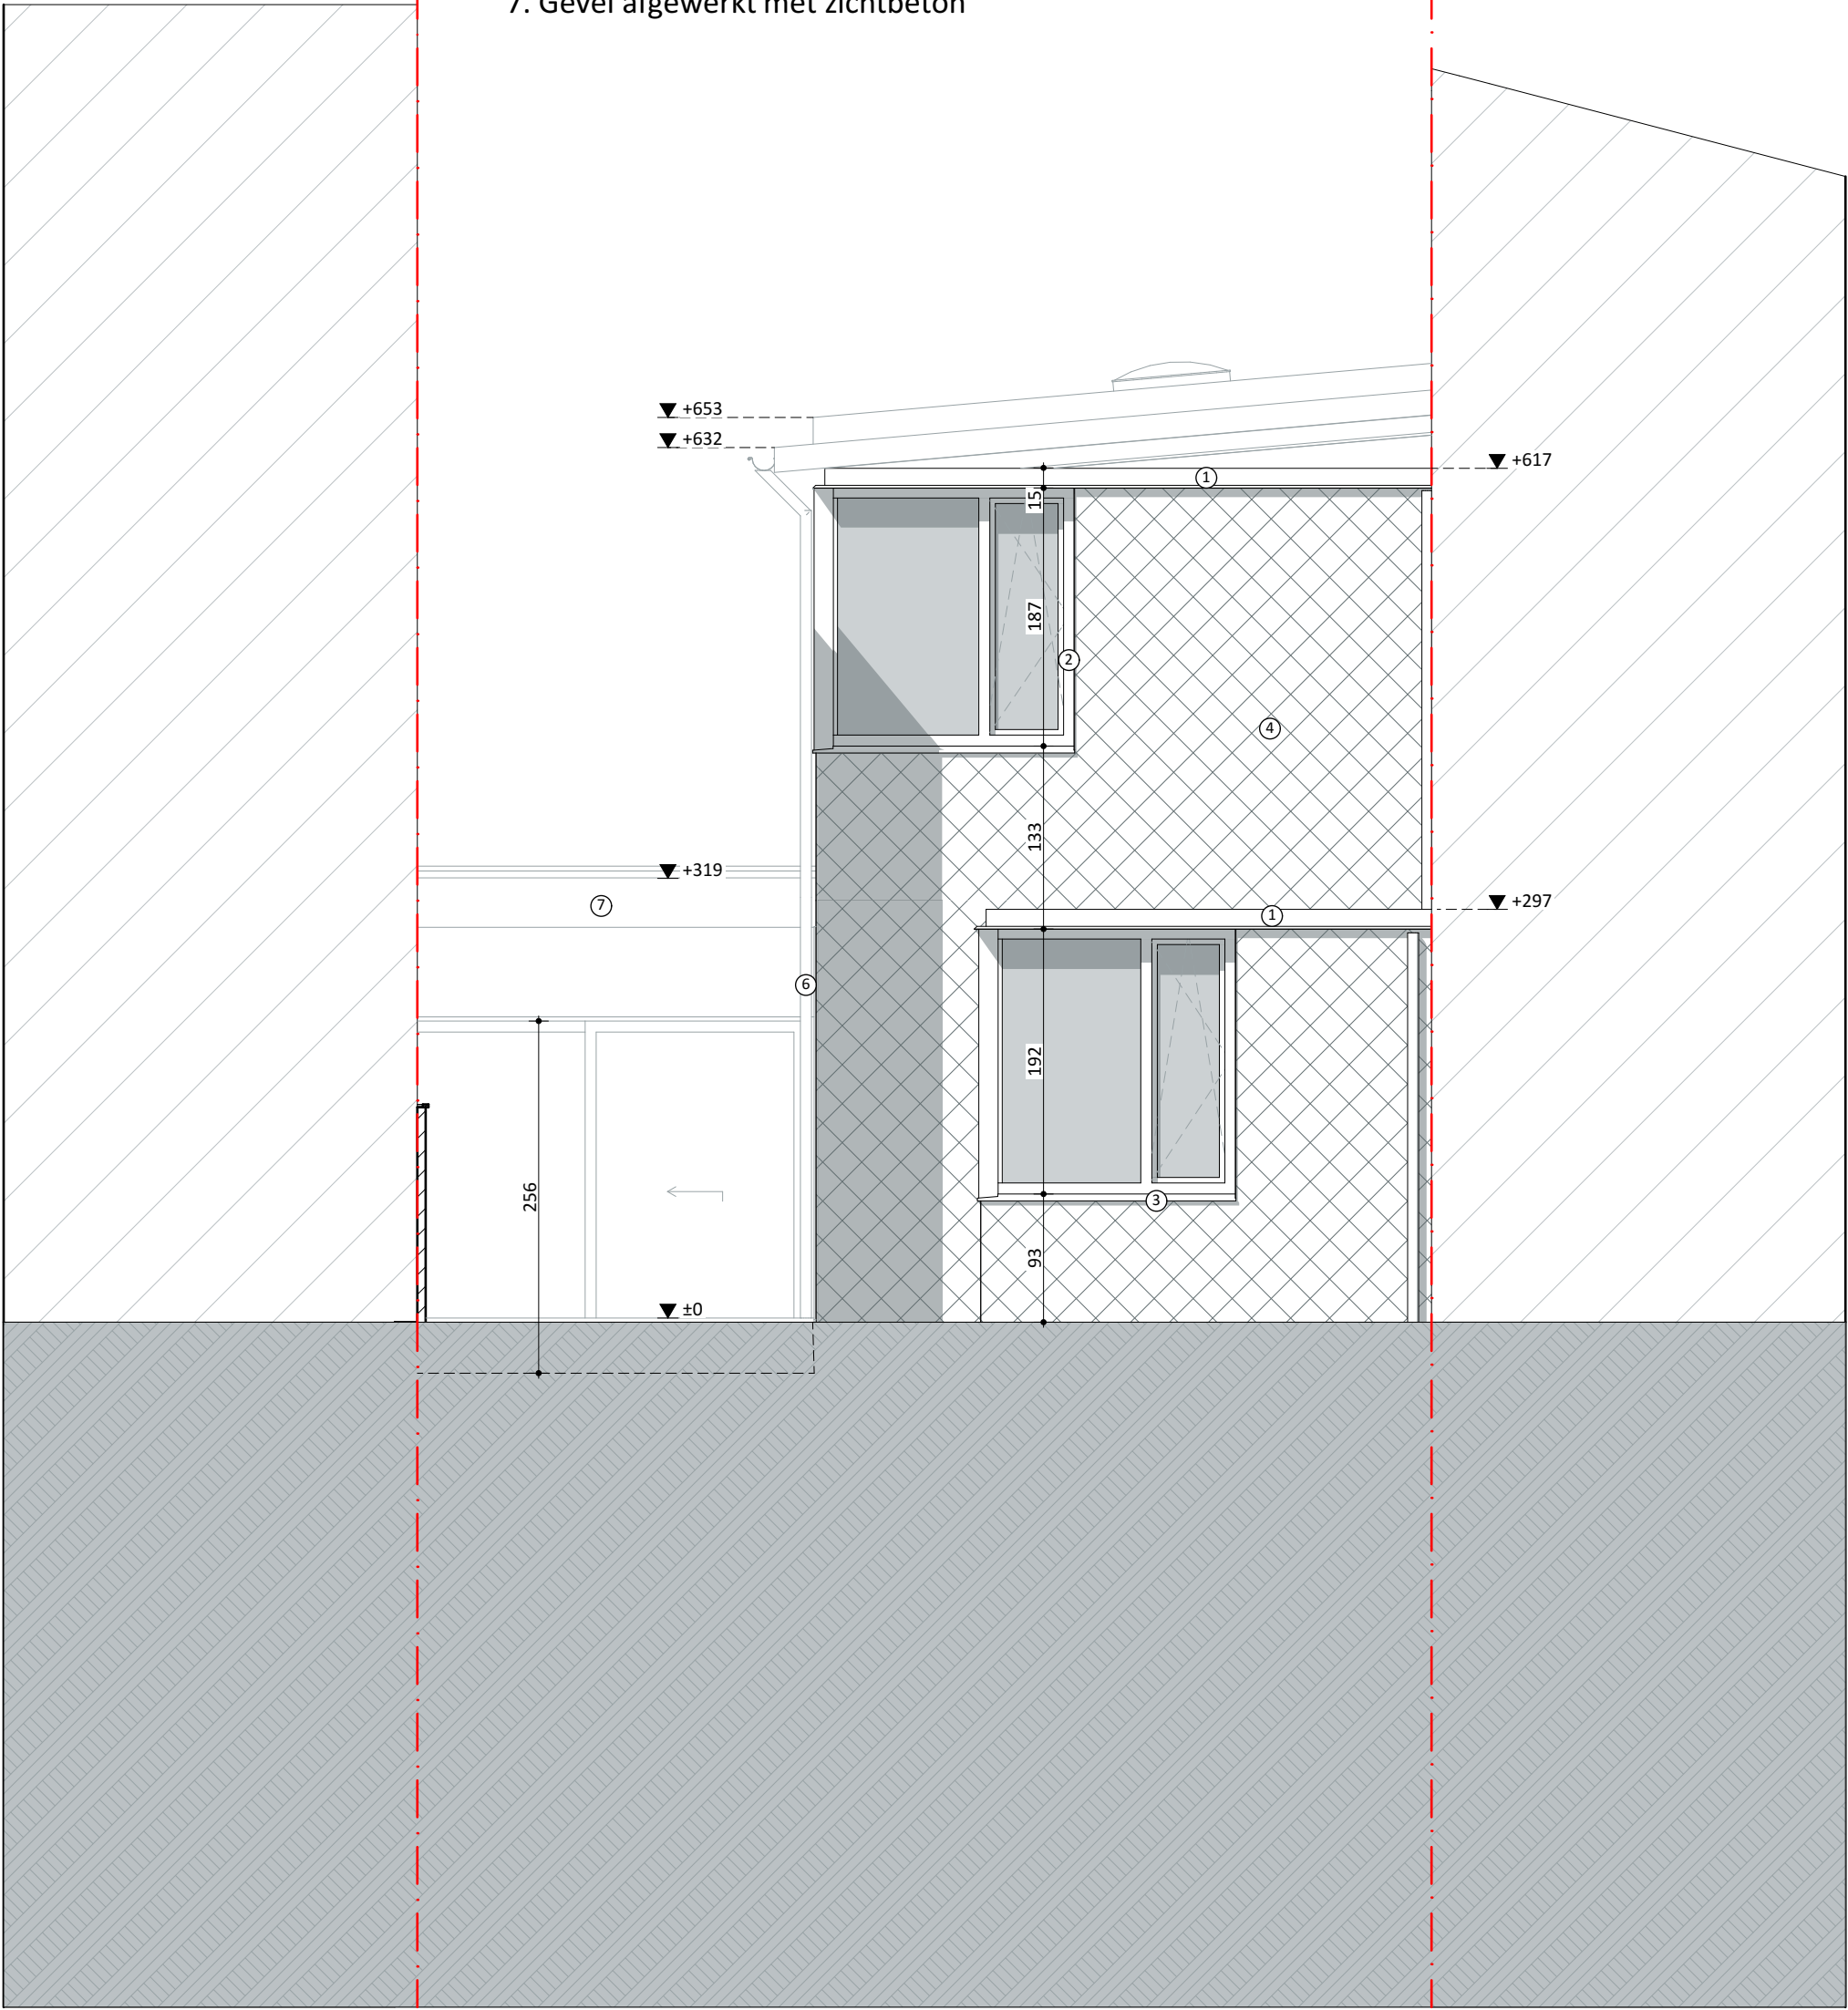

0 1 2 3 4 5 m

Voorgevel VT 1:50		VOLT
Projectnaam	Elodie	
Opdrachtgever	Mevr Elodie Blancke Kleenstraat 31 9000 Gent	
Architect	VOLT architecten cvba Burggravenlaan 264/101 9000 Gent T: 09 219 00 74	