


### LEGENDE BIJ TERREINPROFIEL

|                                                                                   |                      |
|-----------------------------------------------------------------------------------|----------------------|
|  | Omliggende bebouwing |
|  | Te verbouwen         |
|  | Grond                |
|  | Perceelsgrens        |
|  | Te slopen            |

- |                                                                                   |                      |
|-----------------------------------------------------------------------------------|----------------------|
|  | Omliggende bebouwing |
|  | Te verbouwen         |
|  | Grond                |
|  | Perceelsgrens        |
|  | Te slopen            |

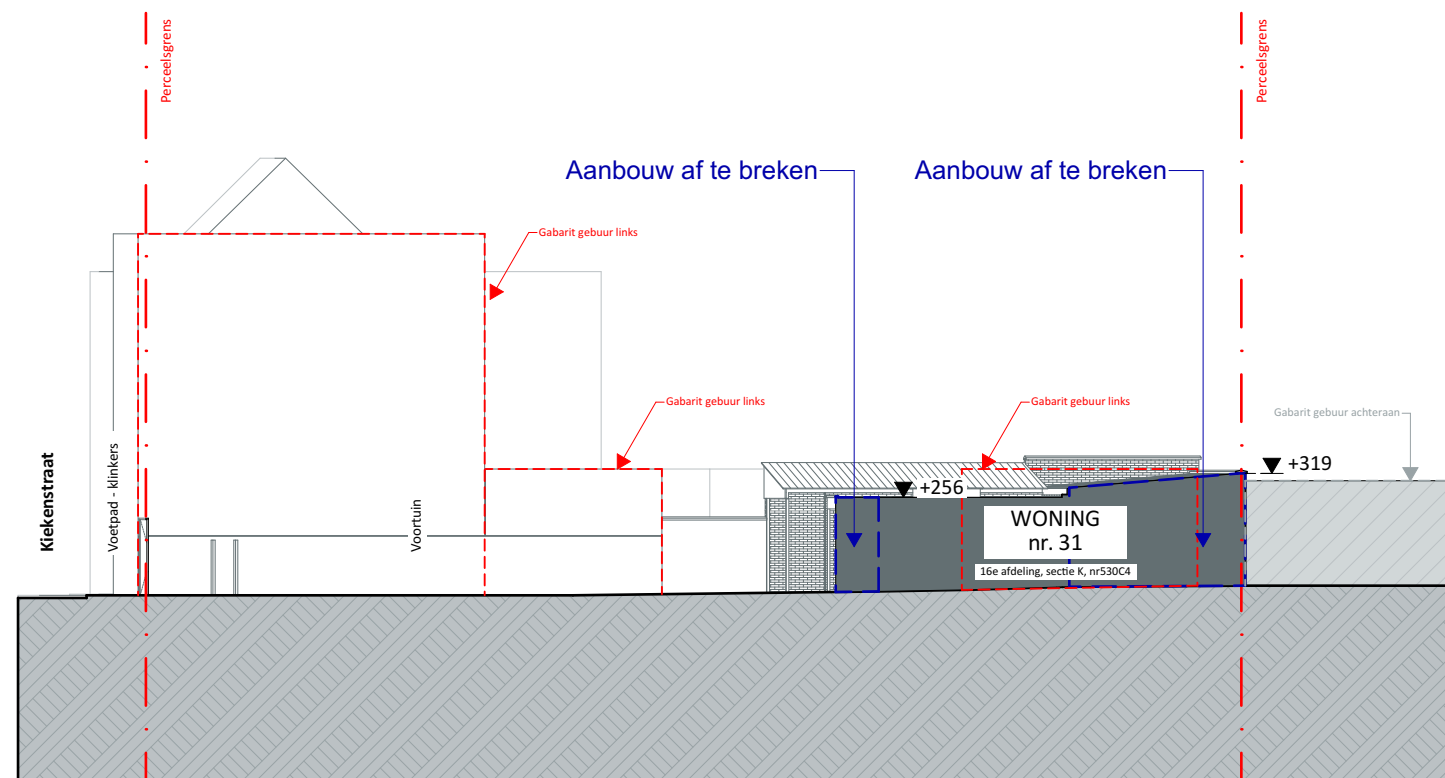

0

10

20 m

|   |                                                                              |
|---|------------------------------------------------------------------------------|
| <h1>Terreinprofiel 2 BT <small>1:200</small></h1>  |                                                                              |
| Projectnaam   | Elodie                                                                       |
| Opdrachtgever   | Mevr Elodie Blancke   Kiekenstraat 31   9000 Gent                            |
| Architect   | VOLT architecten cvba   Burggravenlaan 264/101   9000 Gent   T: 09 219 00 74 |

VOLT

|             |        |
|-------------|--------|
| Projectnaam | Elodie |
|-------------|--------|

|                      |                                                   |
|----------------------|---------------------------------------------------|
| <b>Opdrachtgever</b> | Mevr Elodie Blancke   Kiekenstraat 31   9000 Gent |
|----------------------|---------------------------------------------------|

|                  |                                                                              |
|------------------|------------------------------------------------------------------------------|
| <b>Architect</b> | VOLT architecten cvba   Burggravenlaan 264/101   9000 Gent   T: 09 219 00 74 |
|------------------|------------------------------------------------------------------------------|