

LEGENDE BIJ TERREINPROFIEL



Omliggende bebouwing

Te verbouwen

Grond

Perceelsgrens

Te slopen

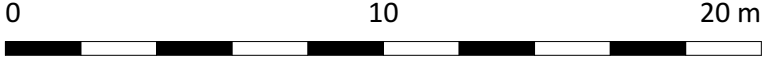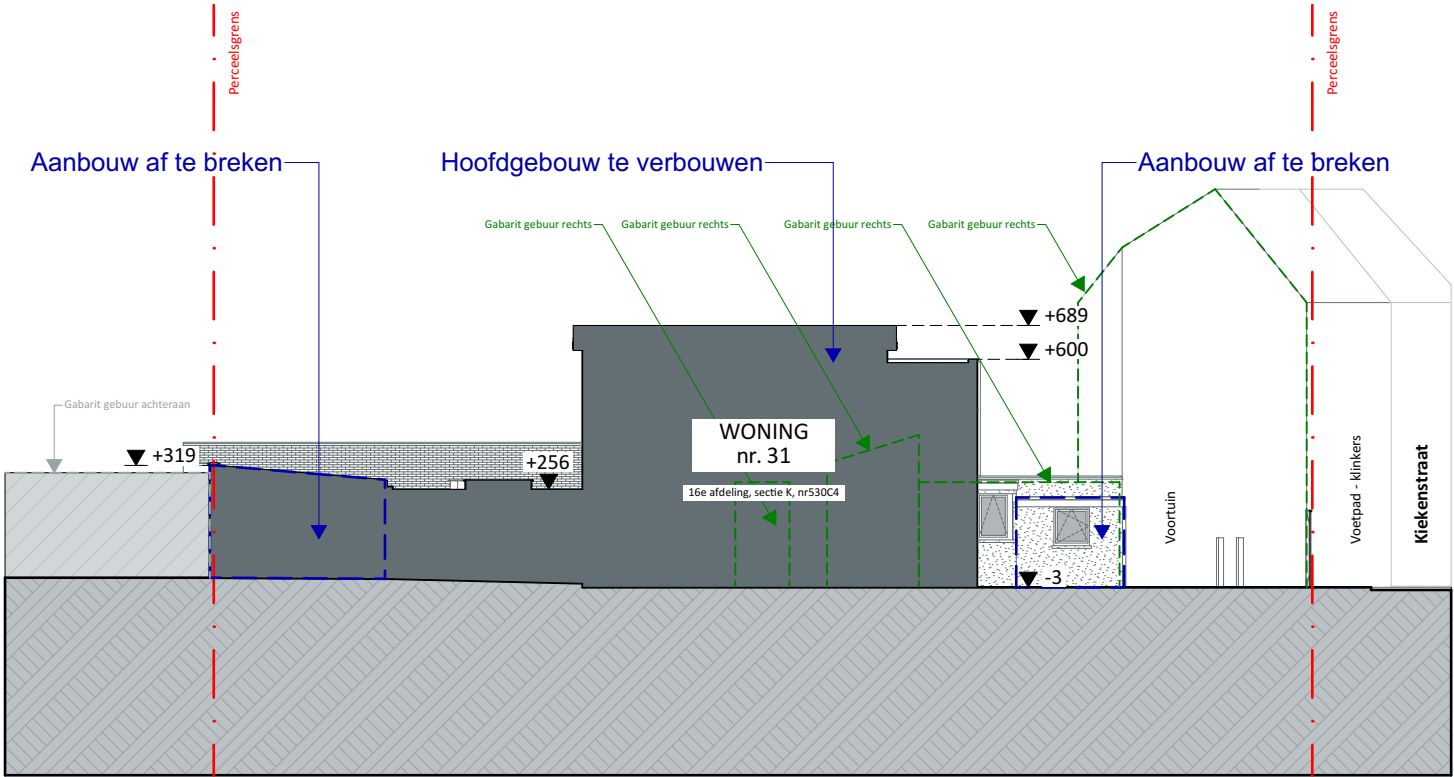

Terreinprofiel 1 BT 1:200		VOLT
Projectnaam	Elodie	
Opdrachtgever	Mevr Elodie Blancke Kiekenstraat 31 9000 Gent	
Architect	VOLT architecten cvba Burggravenlaan 264/101 9000 Gent T: 09 219 00 74	