

ZIE BIJZONDERE
VOORWAARDEN

LEGENDE BIJ TERREINPROFIEL



Omliggende bebouwing

Verbouwd

Grond

Perceelsgrens

Verbouwd (Reeds vergund)

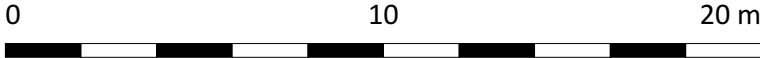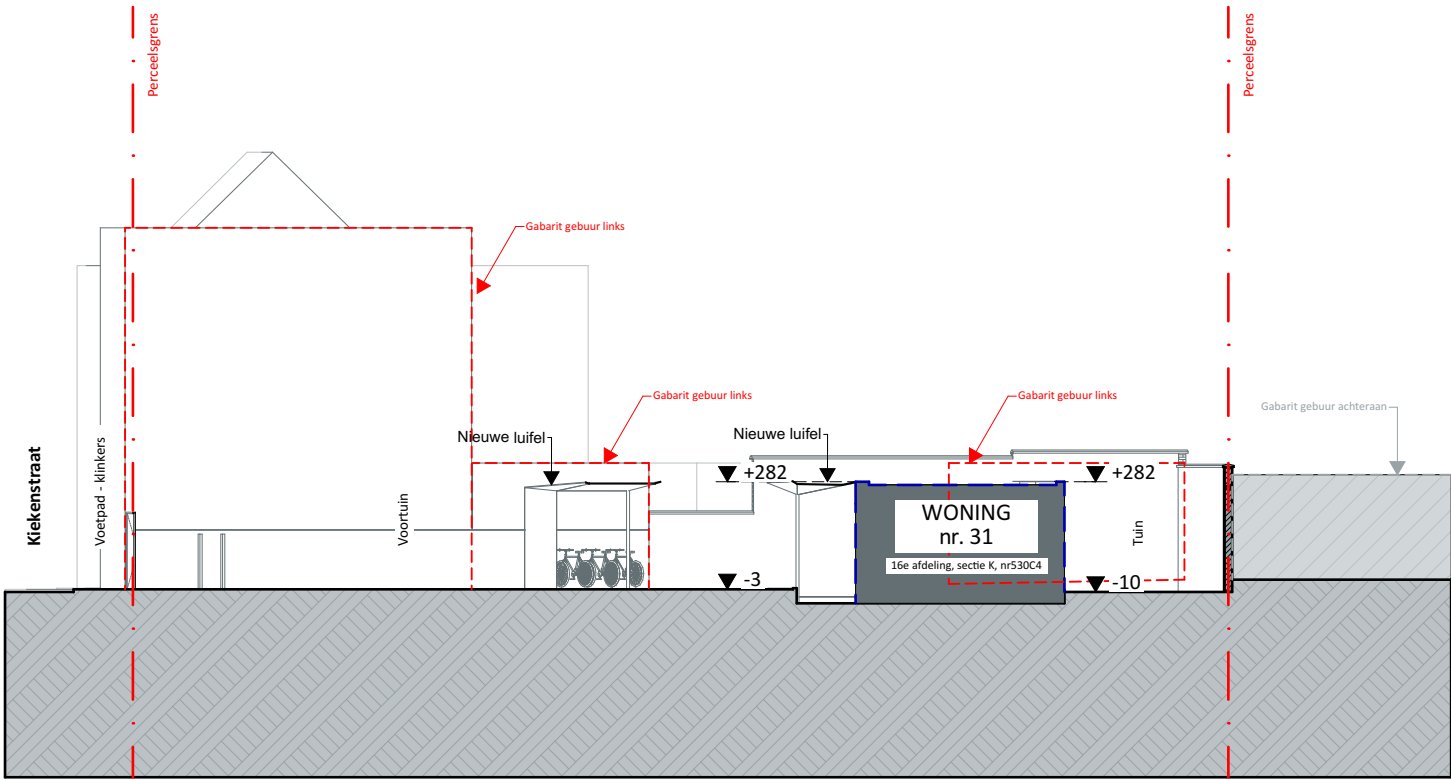

Terreinprofiel 2 NT 1:200		VOLT
Projectnaam	Elodie	
Opdrachtgever	Mevr Elodie Blancke Kiekenstraat 31 9000 Gent	
Architect	VOLT architecten cvba Burggravenlaan 264/101 9000 Gent T: 09 219 00 74	