
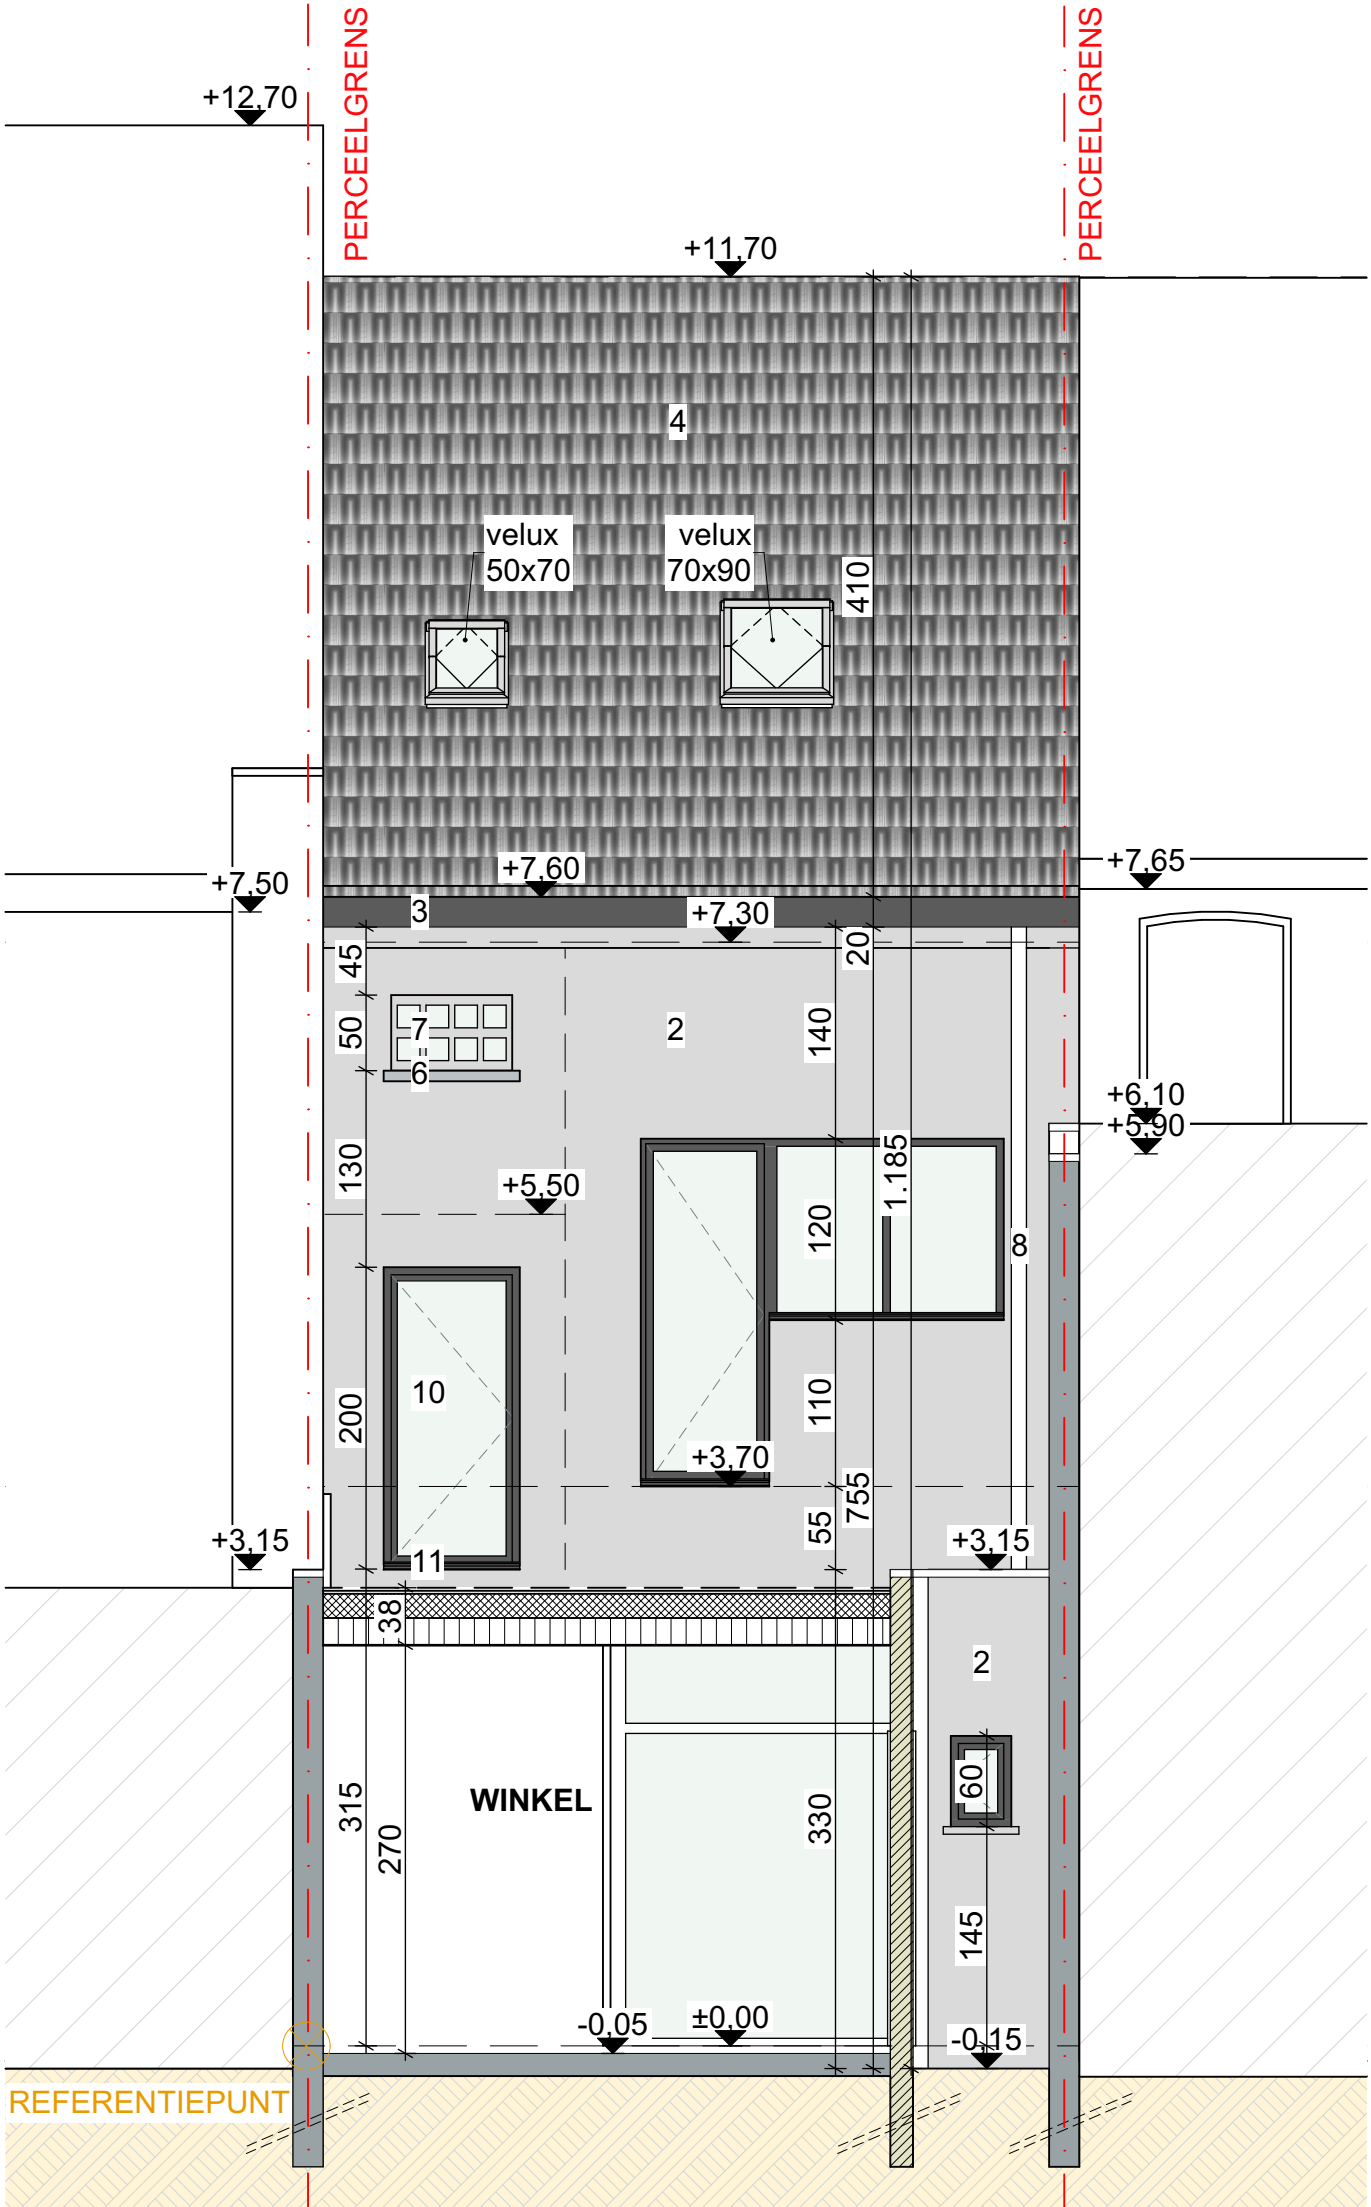


- Bestaande Gevel Materialen :
- 1- Witte gevelsteen
 - 2- Grijsgevelbepleistering
 - 3- Zwarte dakrandprofiel
 - 4- Zwarte dakpannen
 - 5- Bruine houten schrijnwerk
 - 6- Beton dorpel
 - 7- Glas bouwsteen
 - 8- Afvoerbuizen pvc
 - 9- Rockpanel reclamebord
 - 10- Zwarte aluminium schrijnwerk
 - 11- Aluminium dorpel

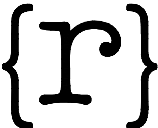

100 500

BRUSSELSESTEENWEG 439 9050 GENT	DATUM 9/04/2025	FASE PLAN	 rukiye karanfil architecten
BESTAANDE TOESTAND ACHTERGEVEL	SCHAAL A3 1/50	BA 12/24	
	PROJECTNR. 2025.05		