


- Bestaande Gevel Materialen :
- 1- Witte gevelsteen
 - 2- Grijsgevelbepleistering
 - 3- Zwarte dakrandprofiel
 - 4- Zwarte dakpannen
 - 5- Bruine houten schrijnwerk
 - 6- Beton dorpel
 - 7- Glas bouwsteen
 - 8- Afvoerbuizen pvc
 - 9- Rockpanel reclamebord
 - 10- Zwarte aluminium schrijnwerk
 - 11- Aluminium dorpel

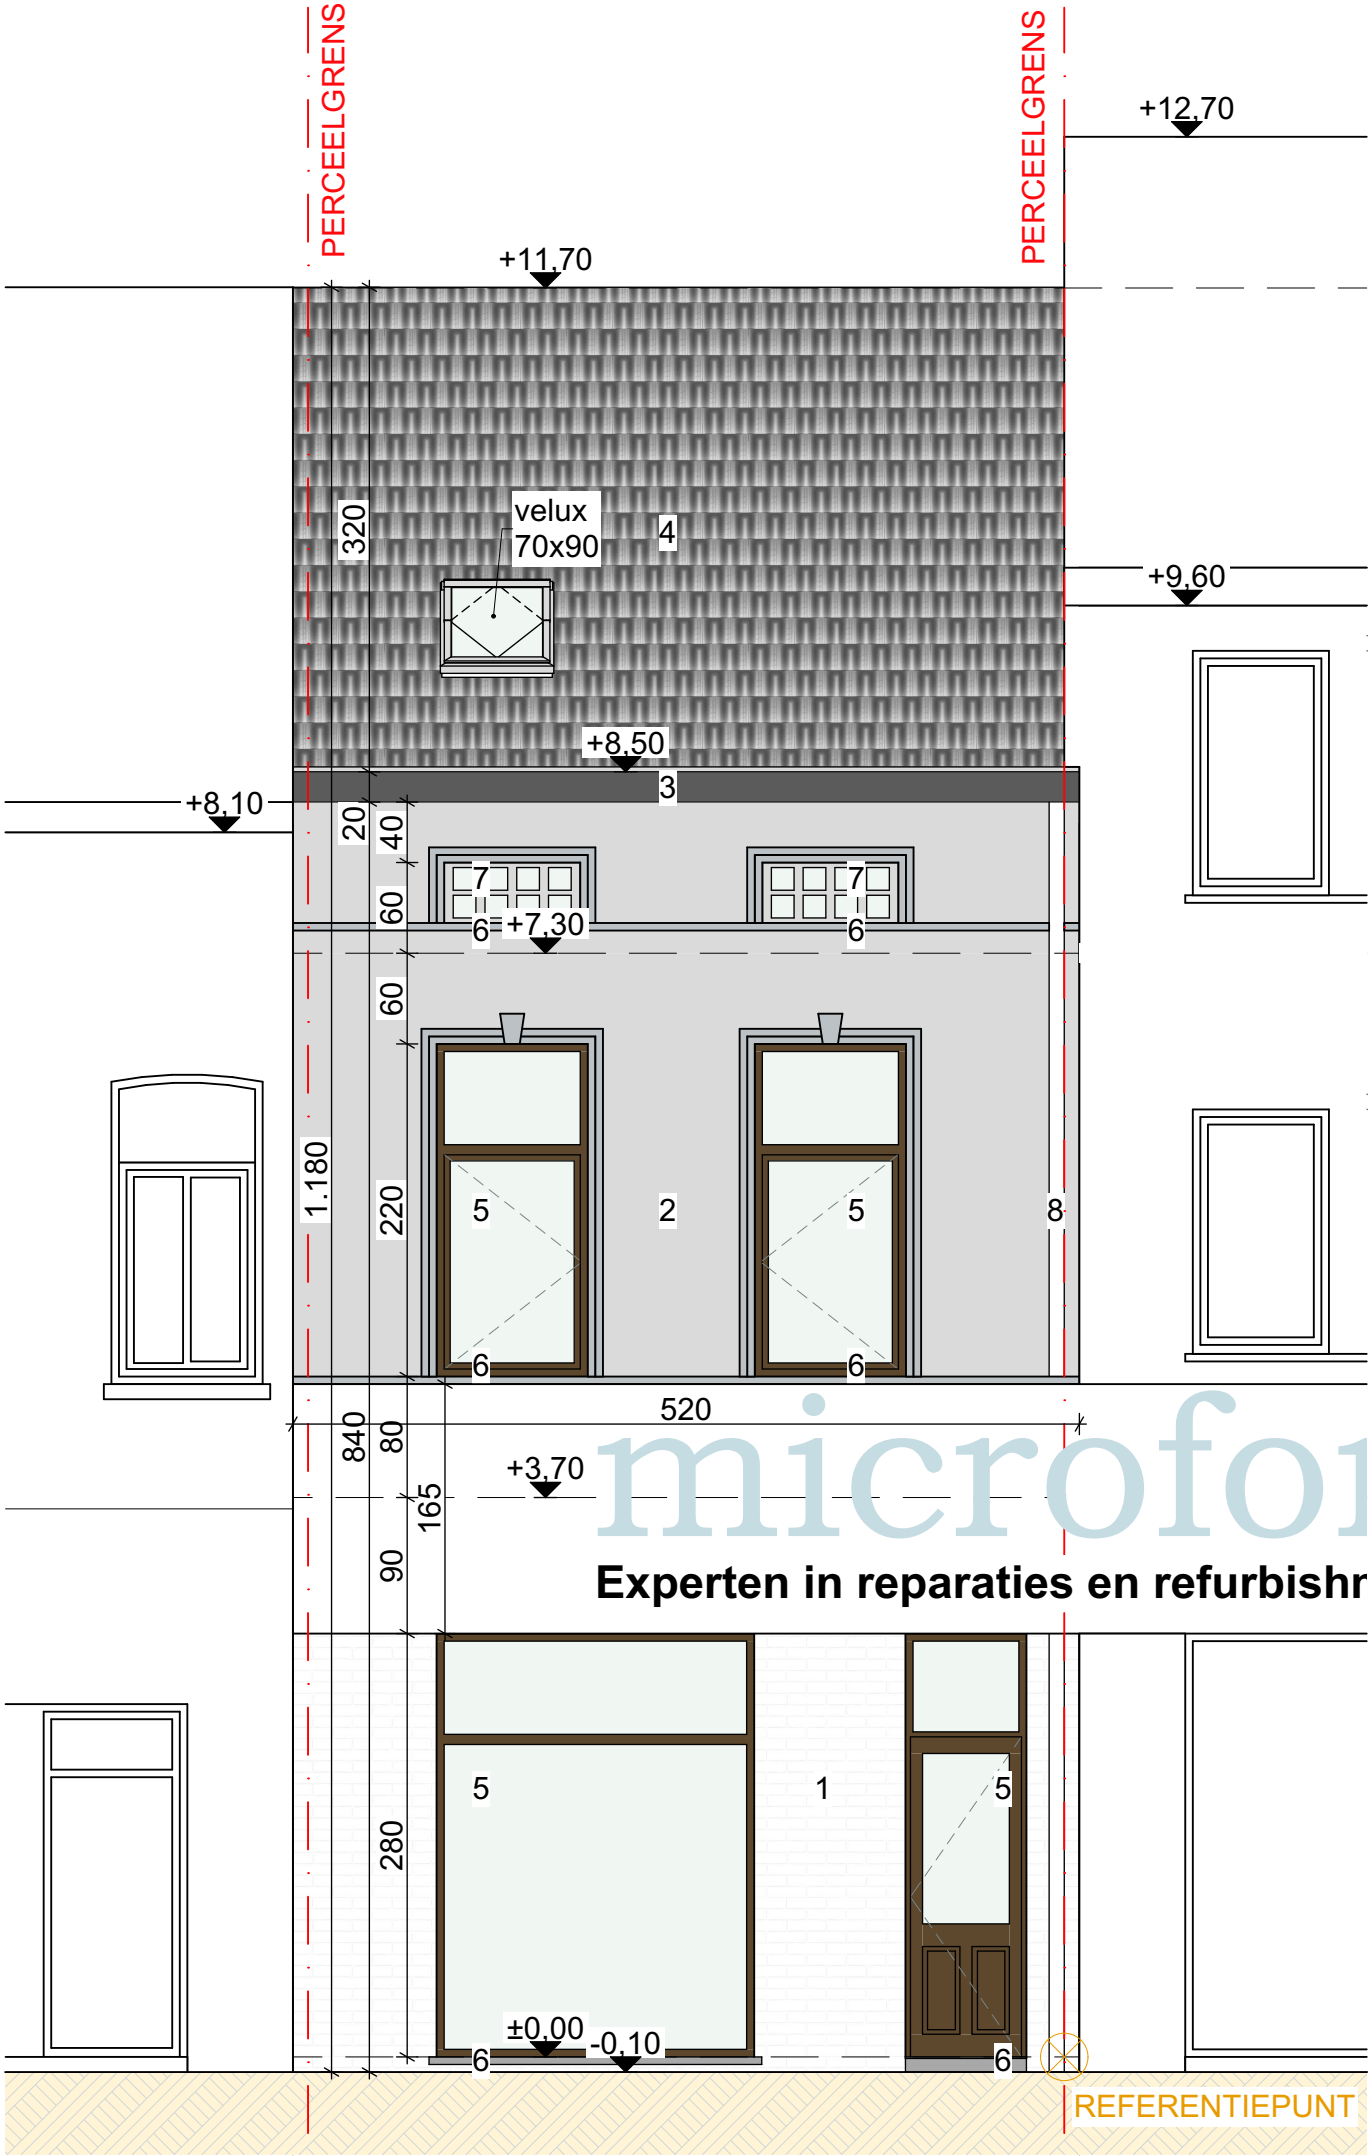

100 500

BRUSSELSESTEENWEG 439 9050 GENT

BESTAANDE TOESTAND VOORGEVEL

DATUM 9/04/2025
SCHAAL A3 1/50
PROJECTNR. 2025.05

FASE PLAN
BA 11/24

{r} rukiye karanfil architecten