


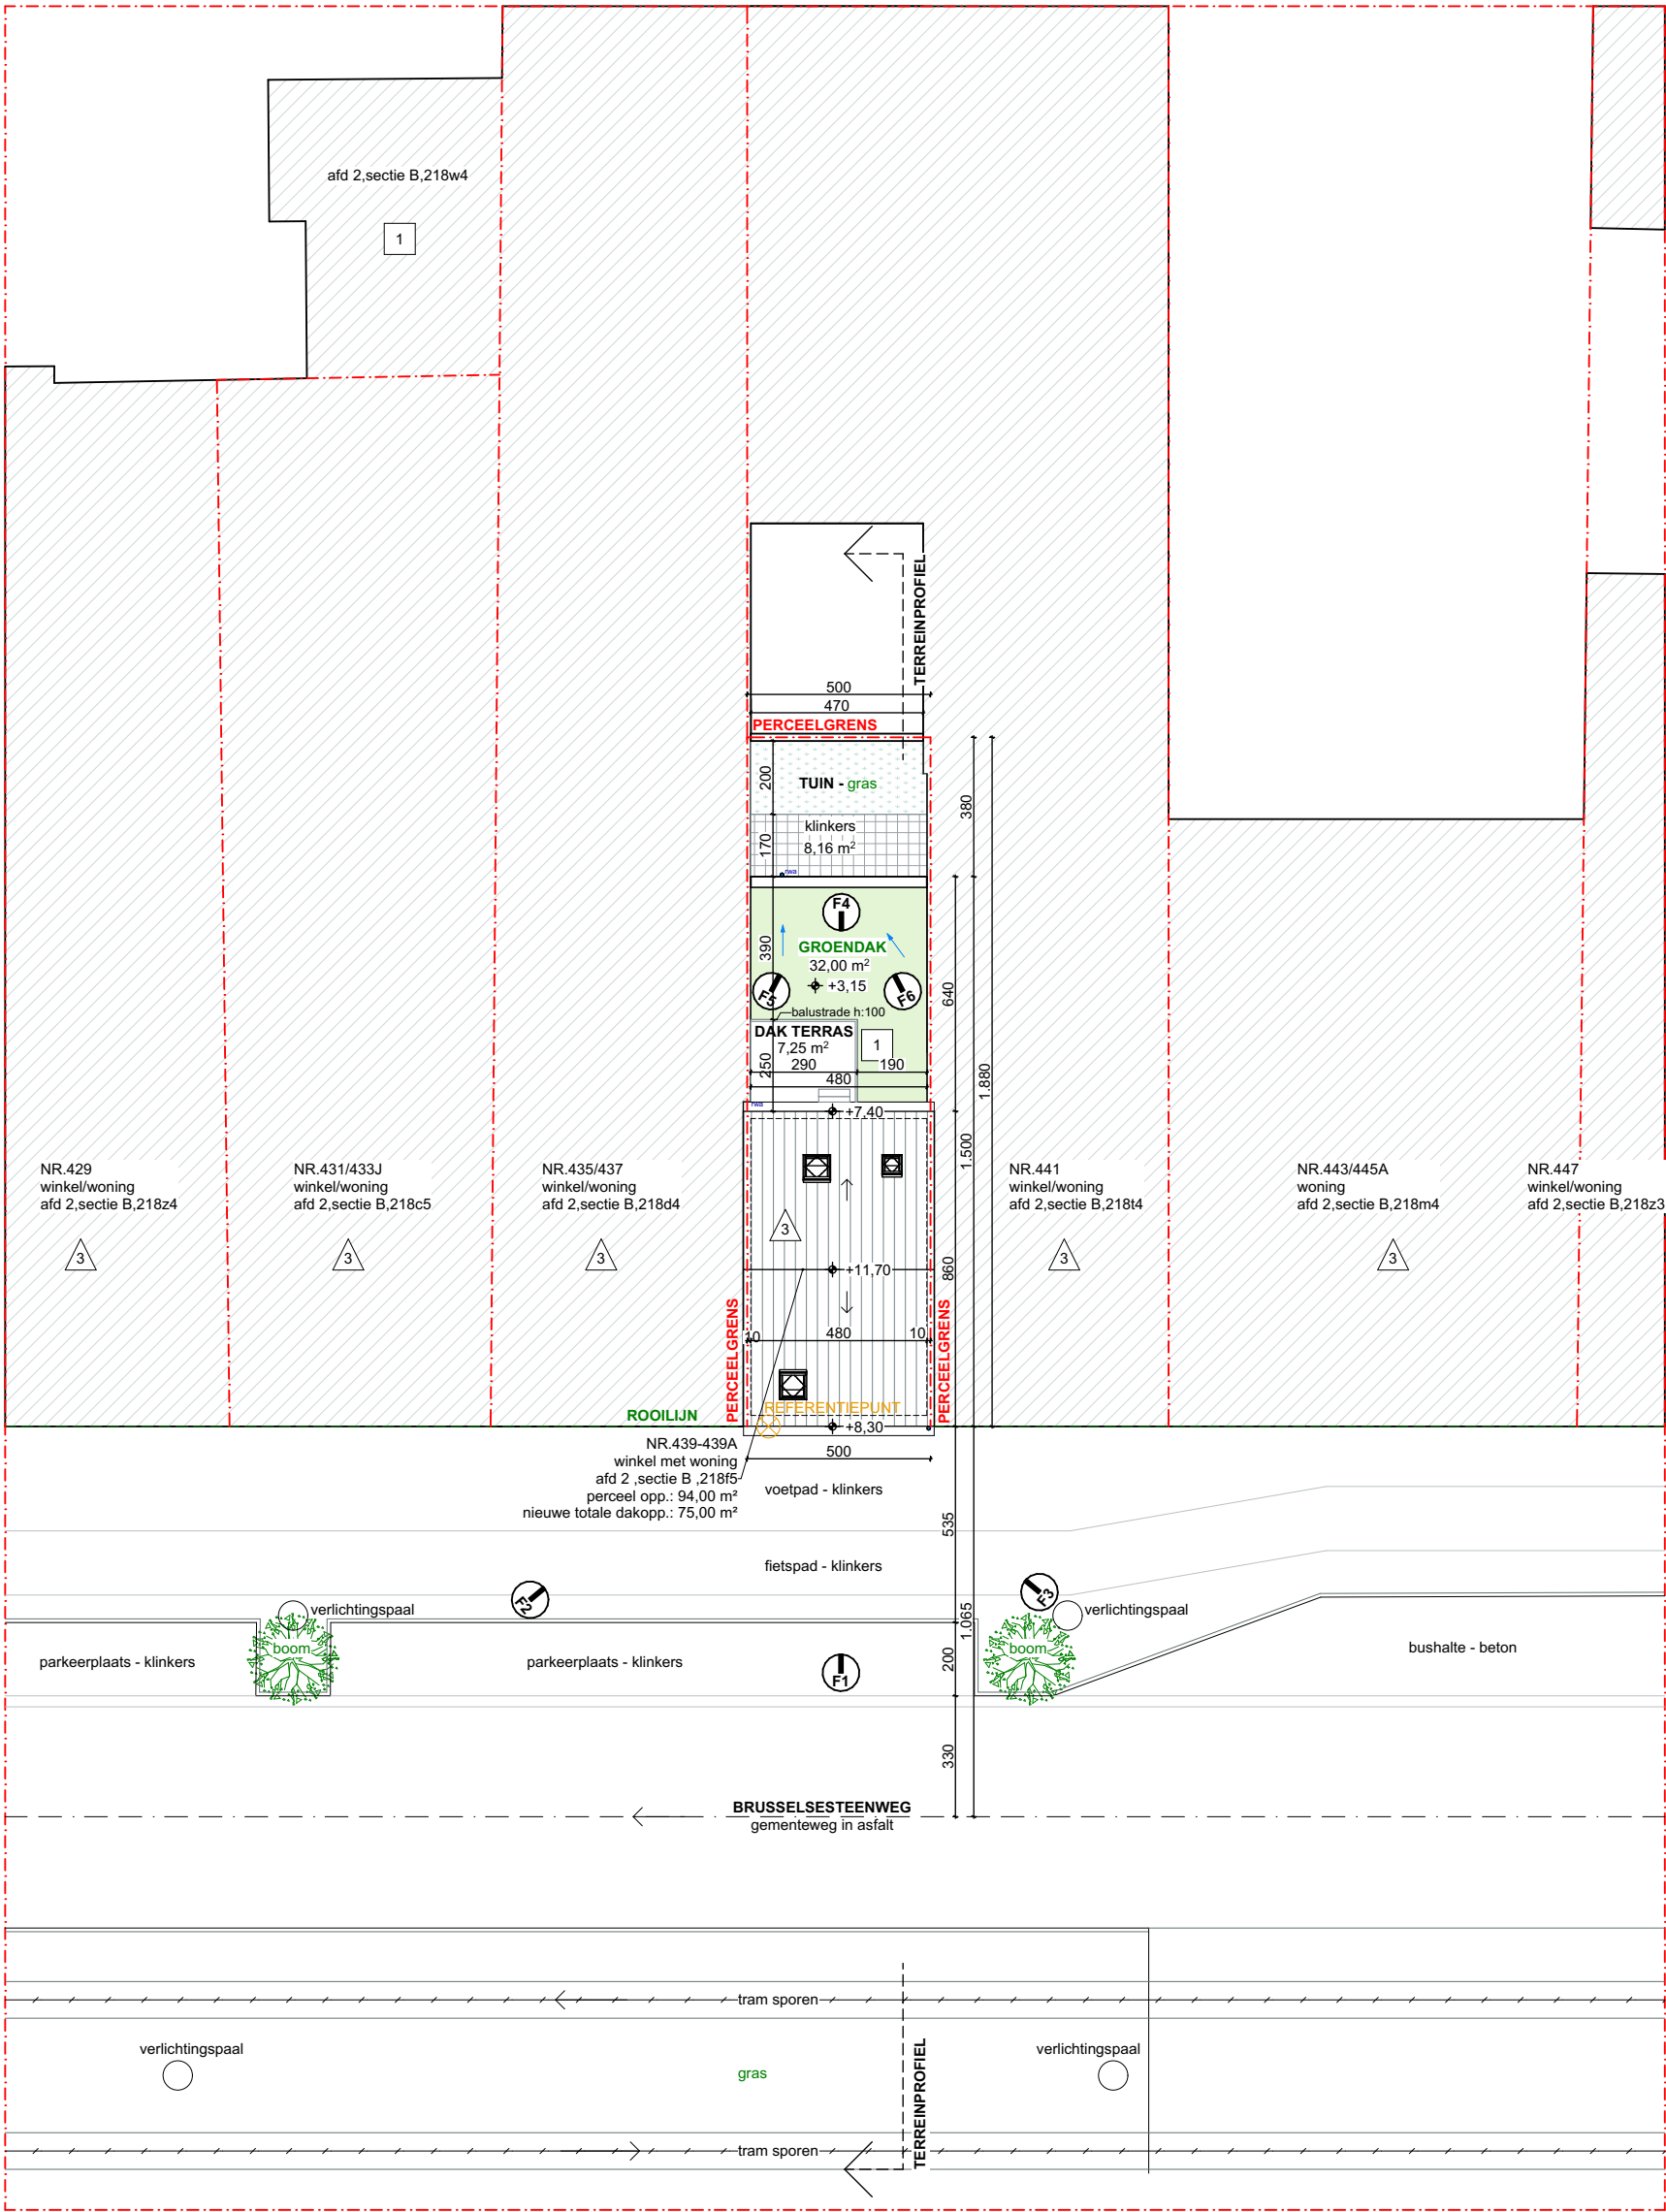

- X

x bouwlagen, plat dak
- X

x bouwlagen, schuin dak
- I

richting van foto x

100500

BRUSSELSESTEENWEG 439 9050 GENT	DATUM	14/04/2025	FASE	PLAN	{r} rukiye karanfil architecten
NIEUWE TOESTAND INPLANTINGSPLAN	SCHAAL	A3 1/200	BA 15/24		
	PROJECTNR.	2025.05			