


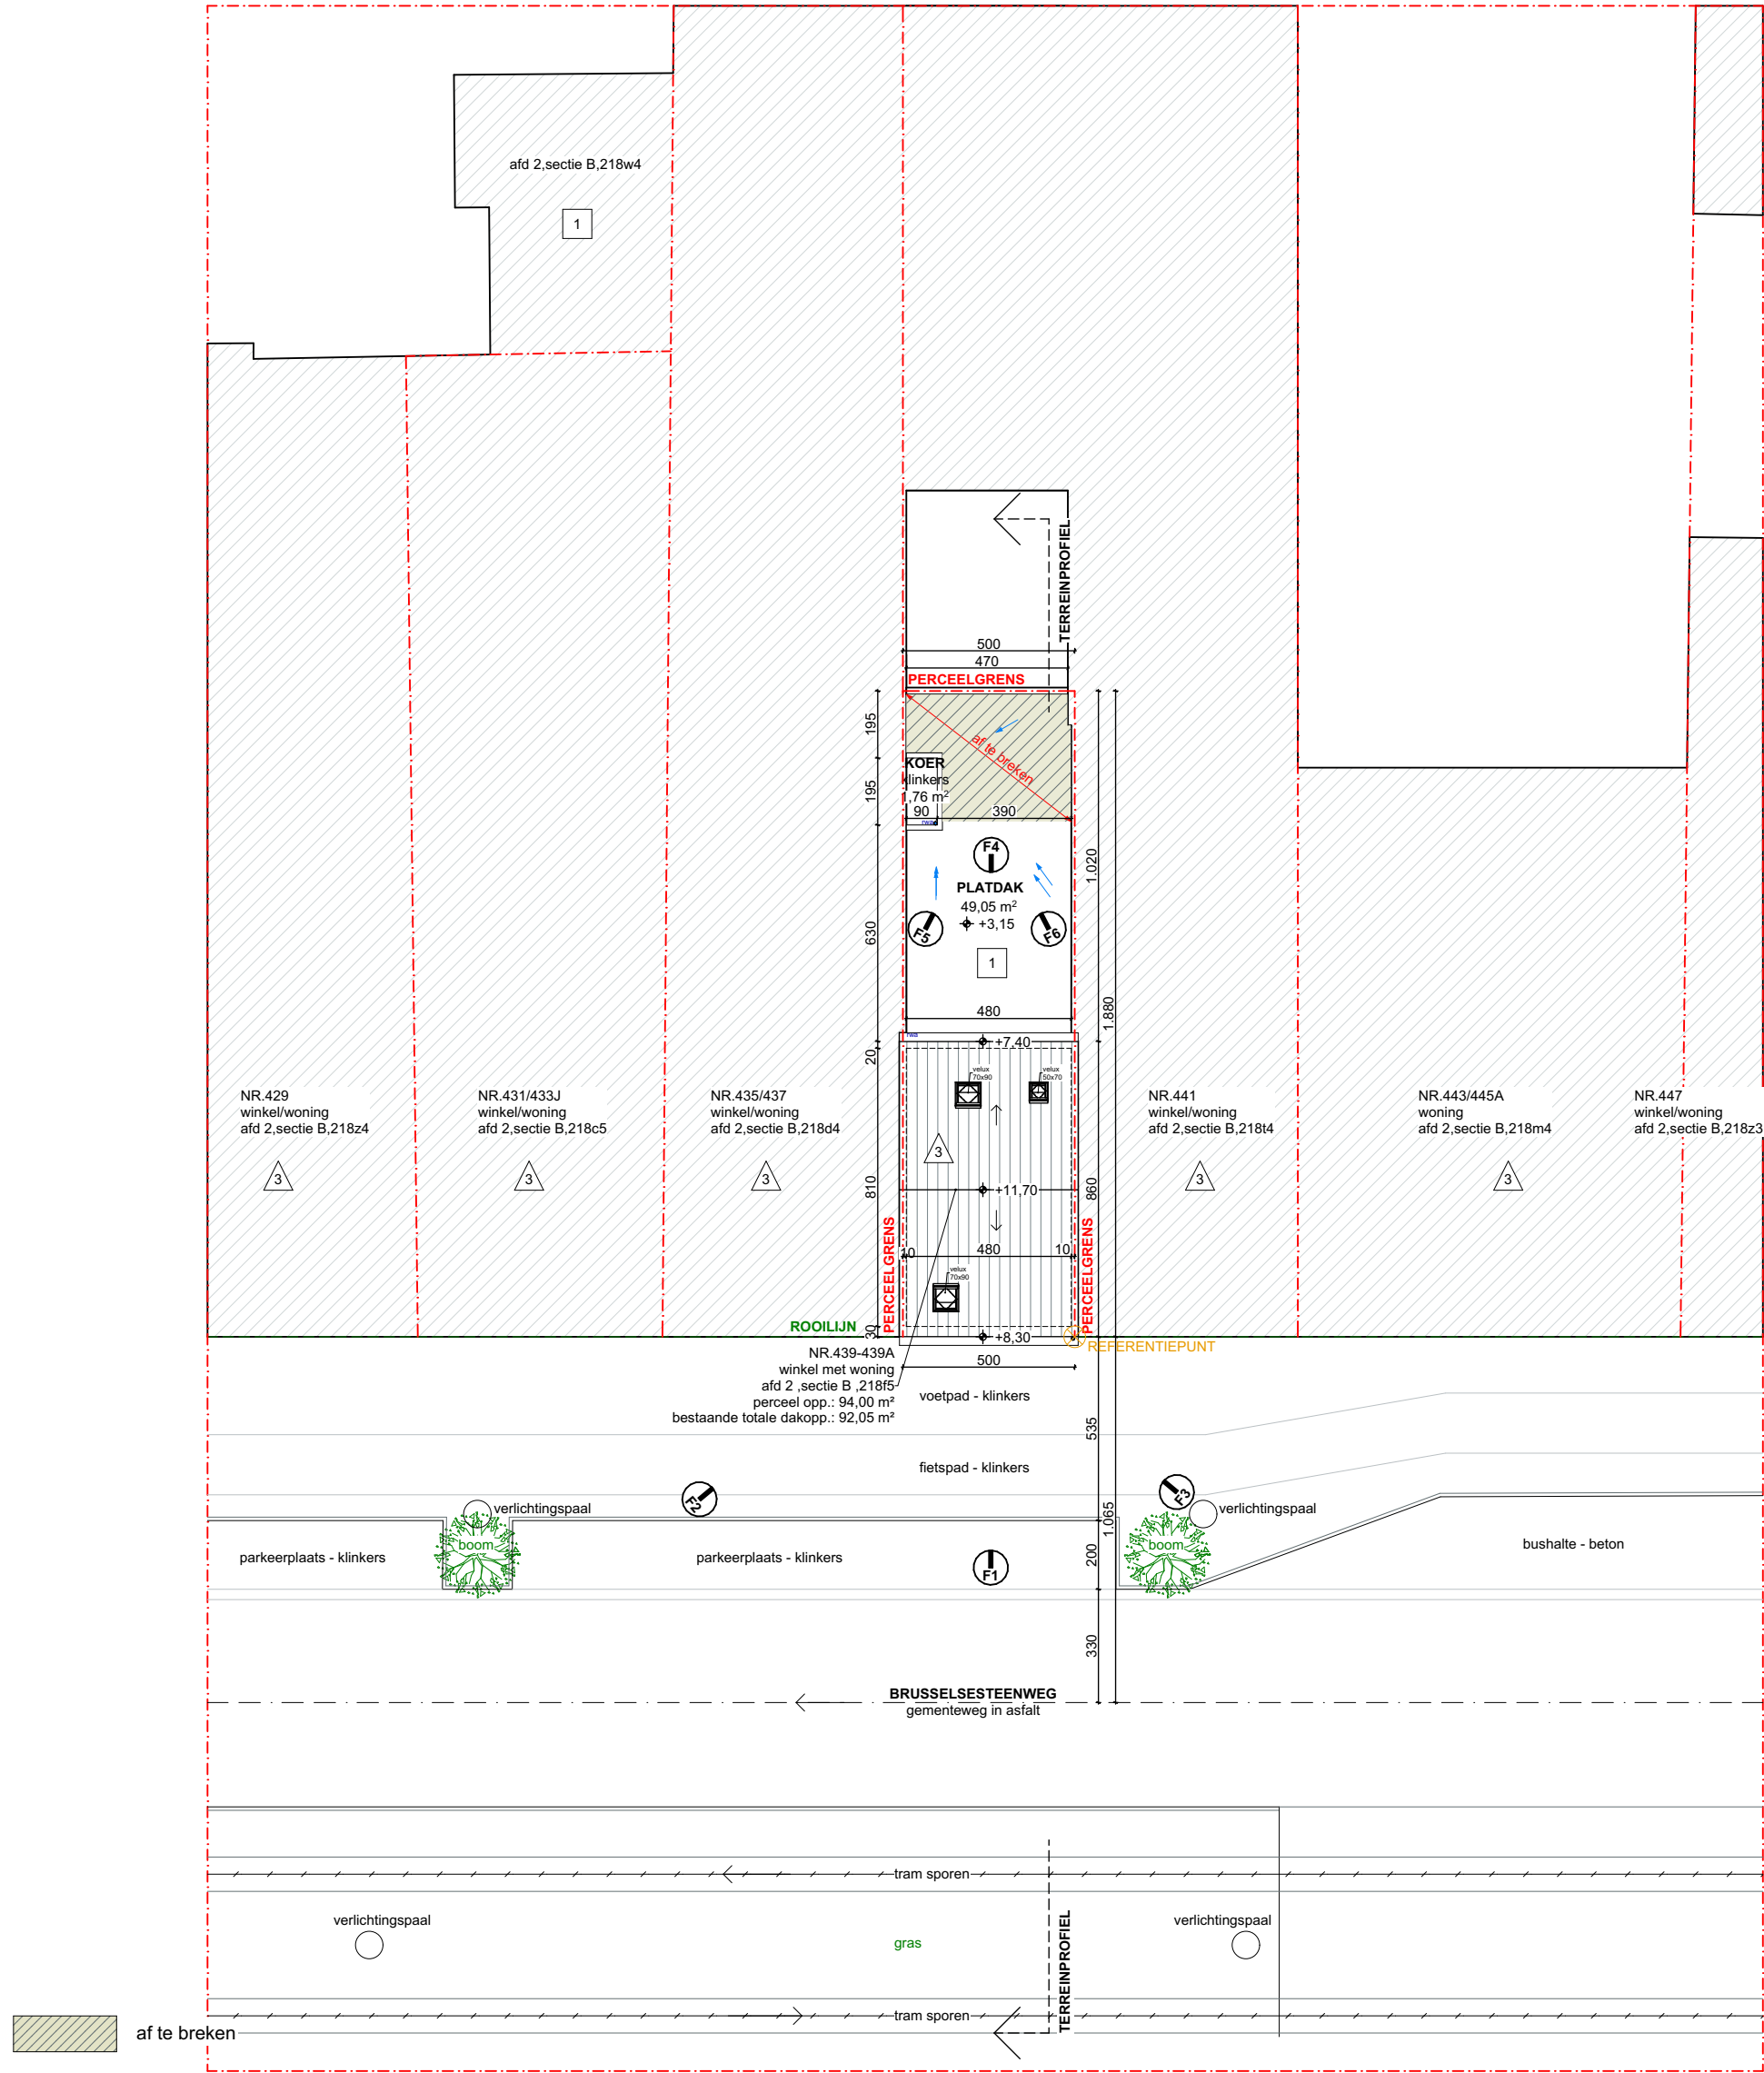

af te breken

- x bouwlagen, plat dak
- x bouwlagen, schuin dak
- richting van foto x

100 500

|                                    |                   |          |                                 |
|------------------------------------|-------------------|----------|---------------------------------|
| BRUSSELSESTEENWEG 439 9050 GENT    | DATUM14/04/2025   | FASEPLAN | {r} rukiye karanfil architecten |
| BESTAANDE TOESTAND INPLANTINGSPLAN | SCHAALA3 1/200    | BA 05/24 |                                 |
|                                    | PROJECTNR.2025.05 |          |                                 |