


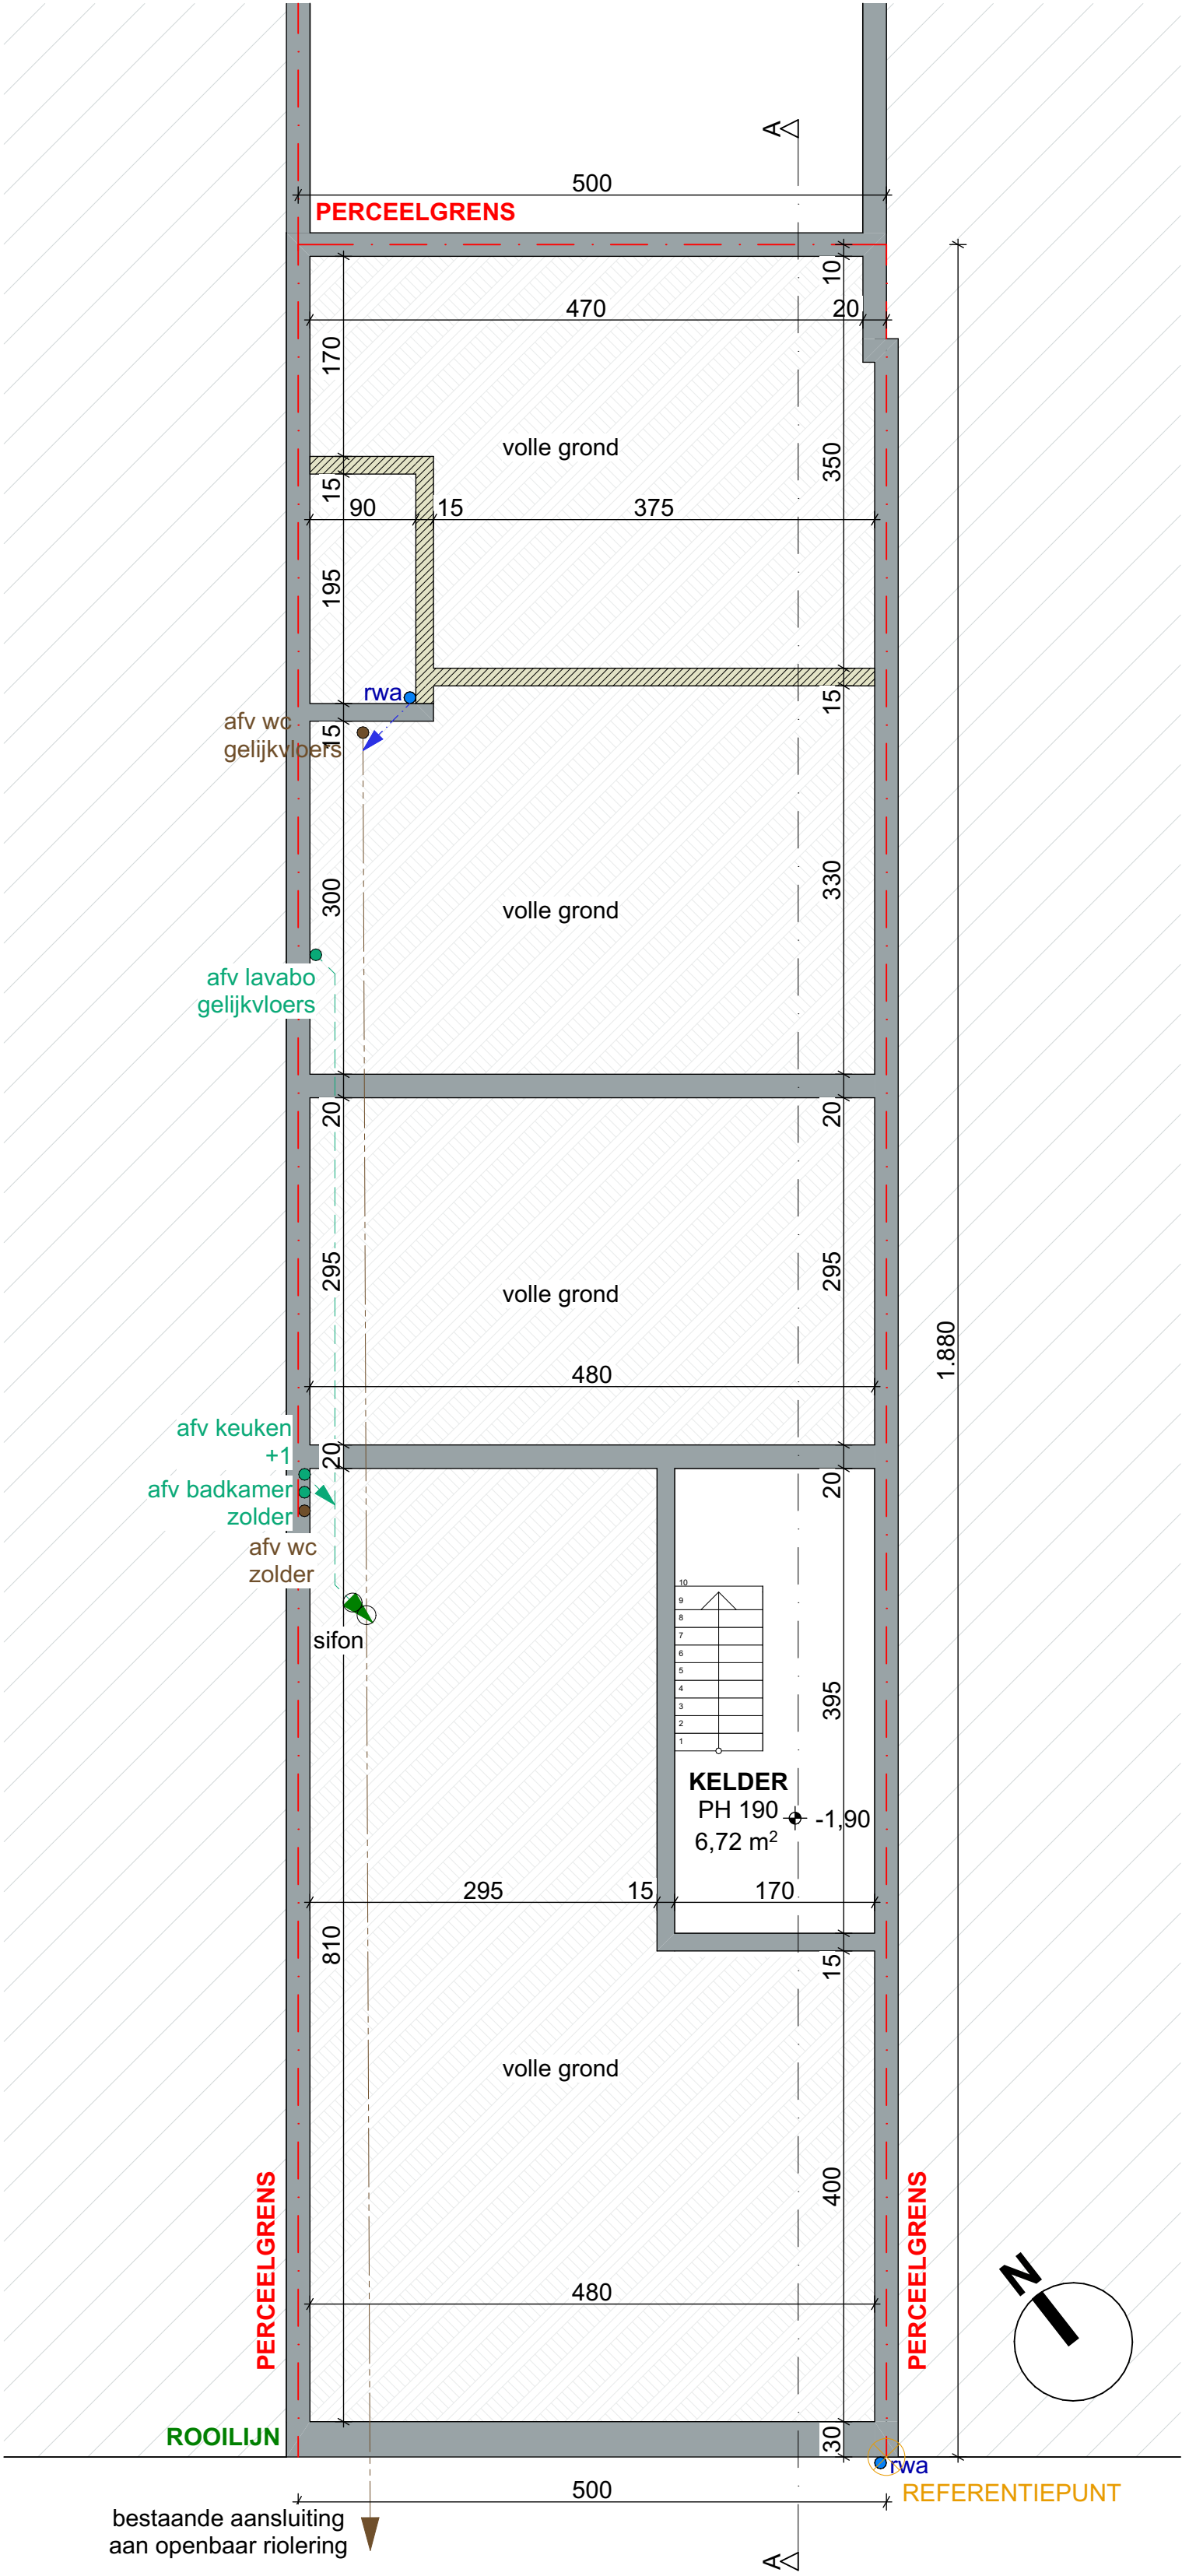

LEGENDE

- bestaande muur
- af te breken
- huishoudelijk afvalwater (HHW)
- fecaliën (FEC)
- regenwaterafvoer (RWA)

100 500

BRUSSELSESTEENWEG 439 9050 GENT	DATUM17/06/2025	FASE	PLAN	{r} rukiye karanfil architecten
BESTAANDE KELDER FUNDERING EN RIOLERINGSPLAN	SCHAALA2 1/50	BA	07/24	
	PROJECTNR.2025.05			