



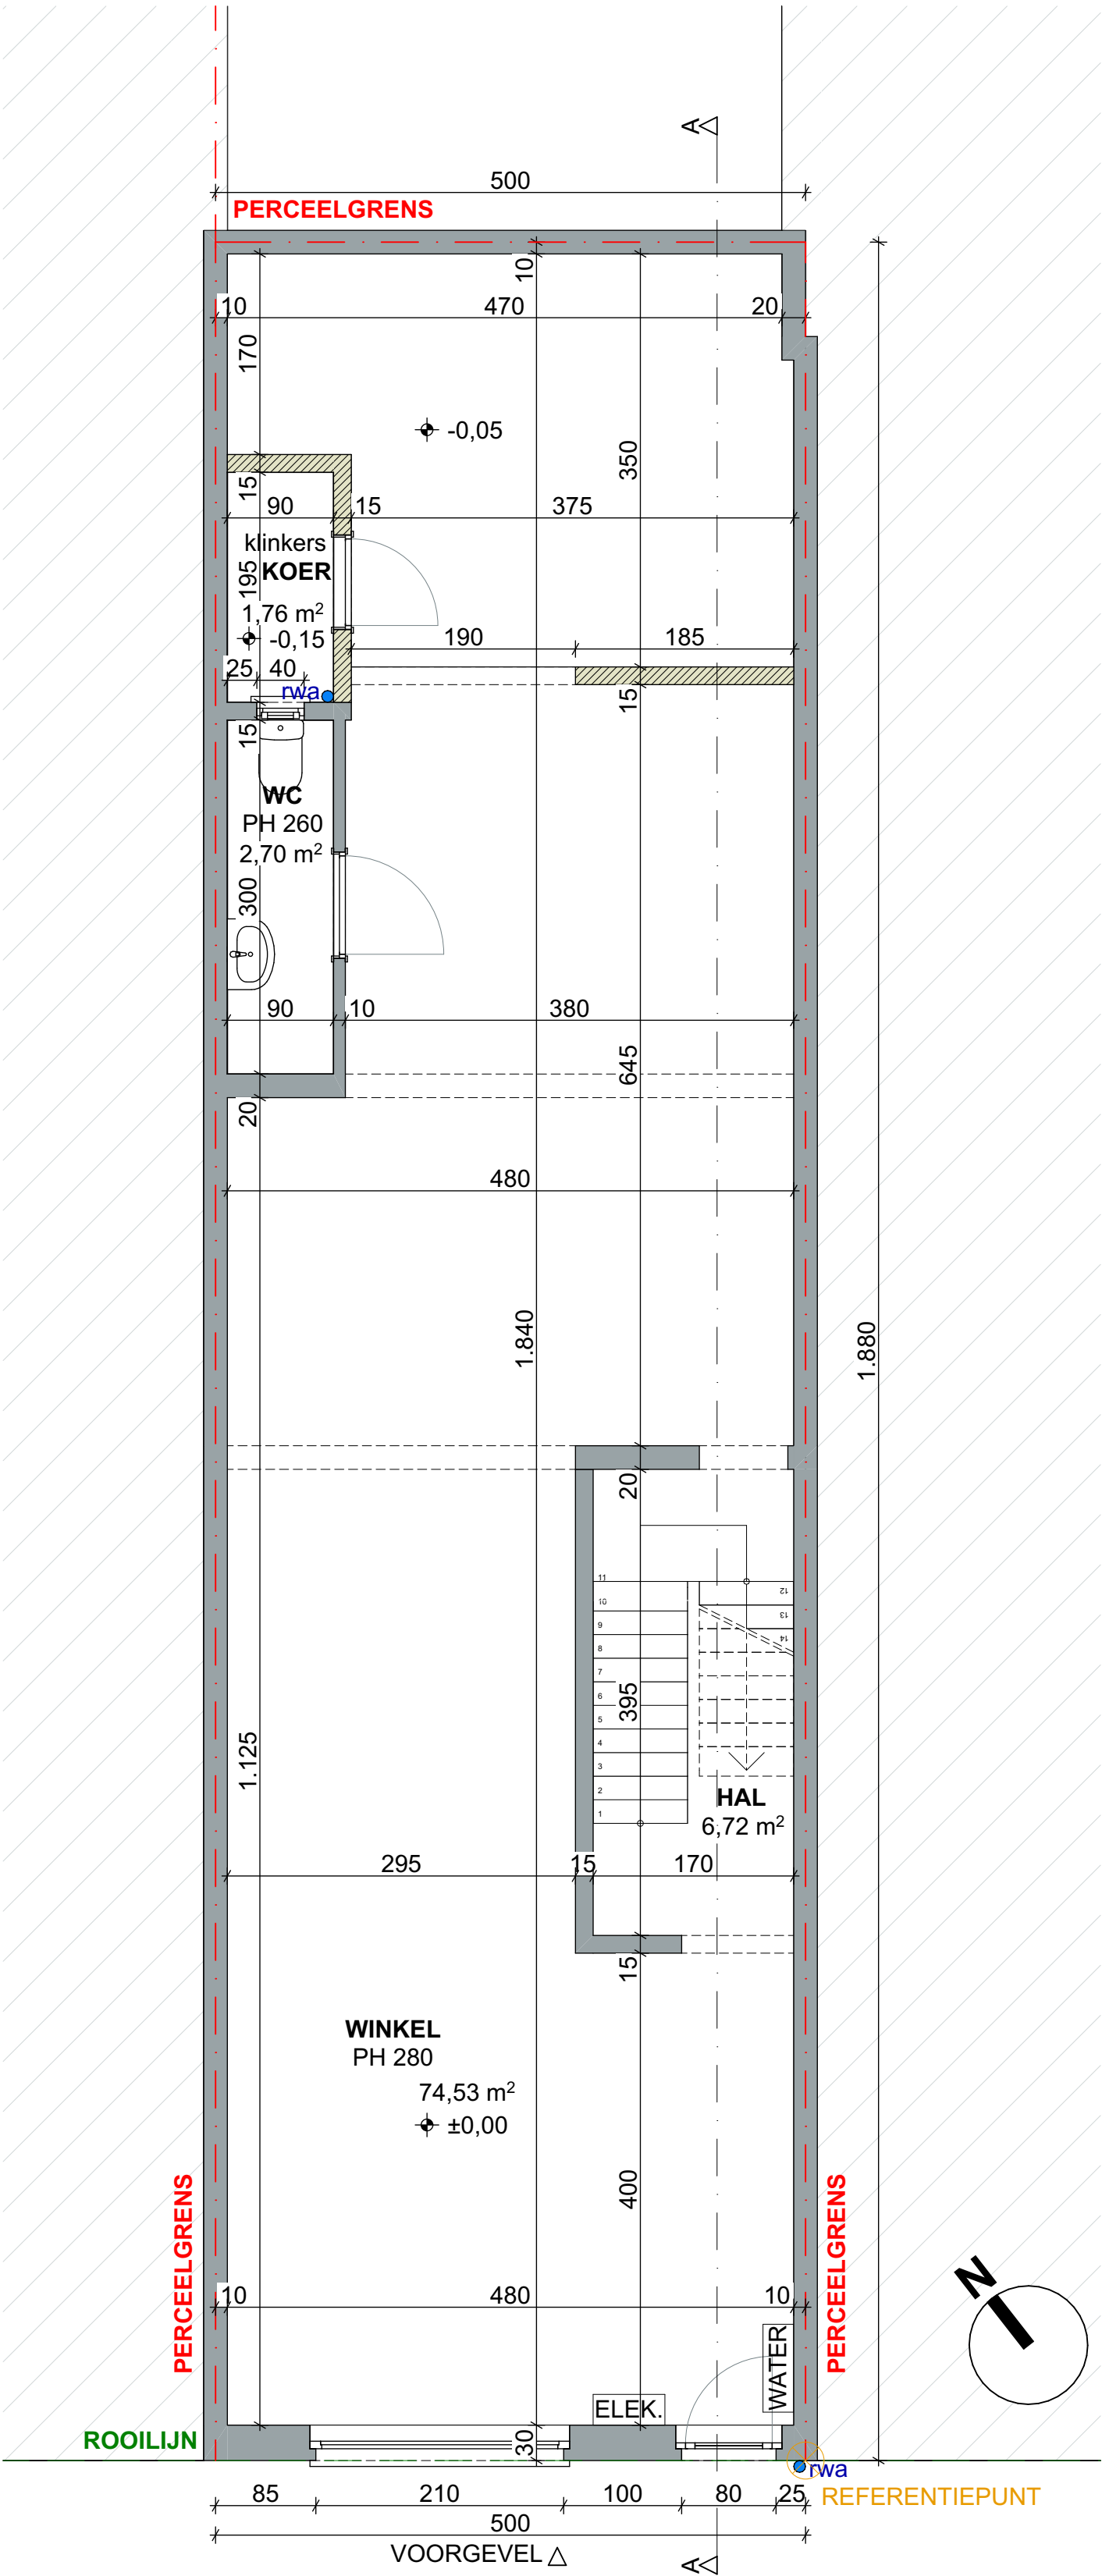

LEGENDE

- bestaande muur
- af te breken

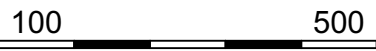

BRUSSELSESTEENWEG 439 9050 GENT	DATUM	9/04/2025	FASE	PLAN	{r} rukiye karanfil architecten
BESTAANDE TOESTAND GELIJKVLOERS	SCHAAL	A2 1/50	BA	08/24	
	PROJECTNR.	2025.05			