


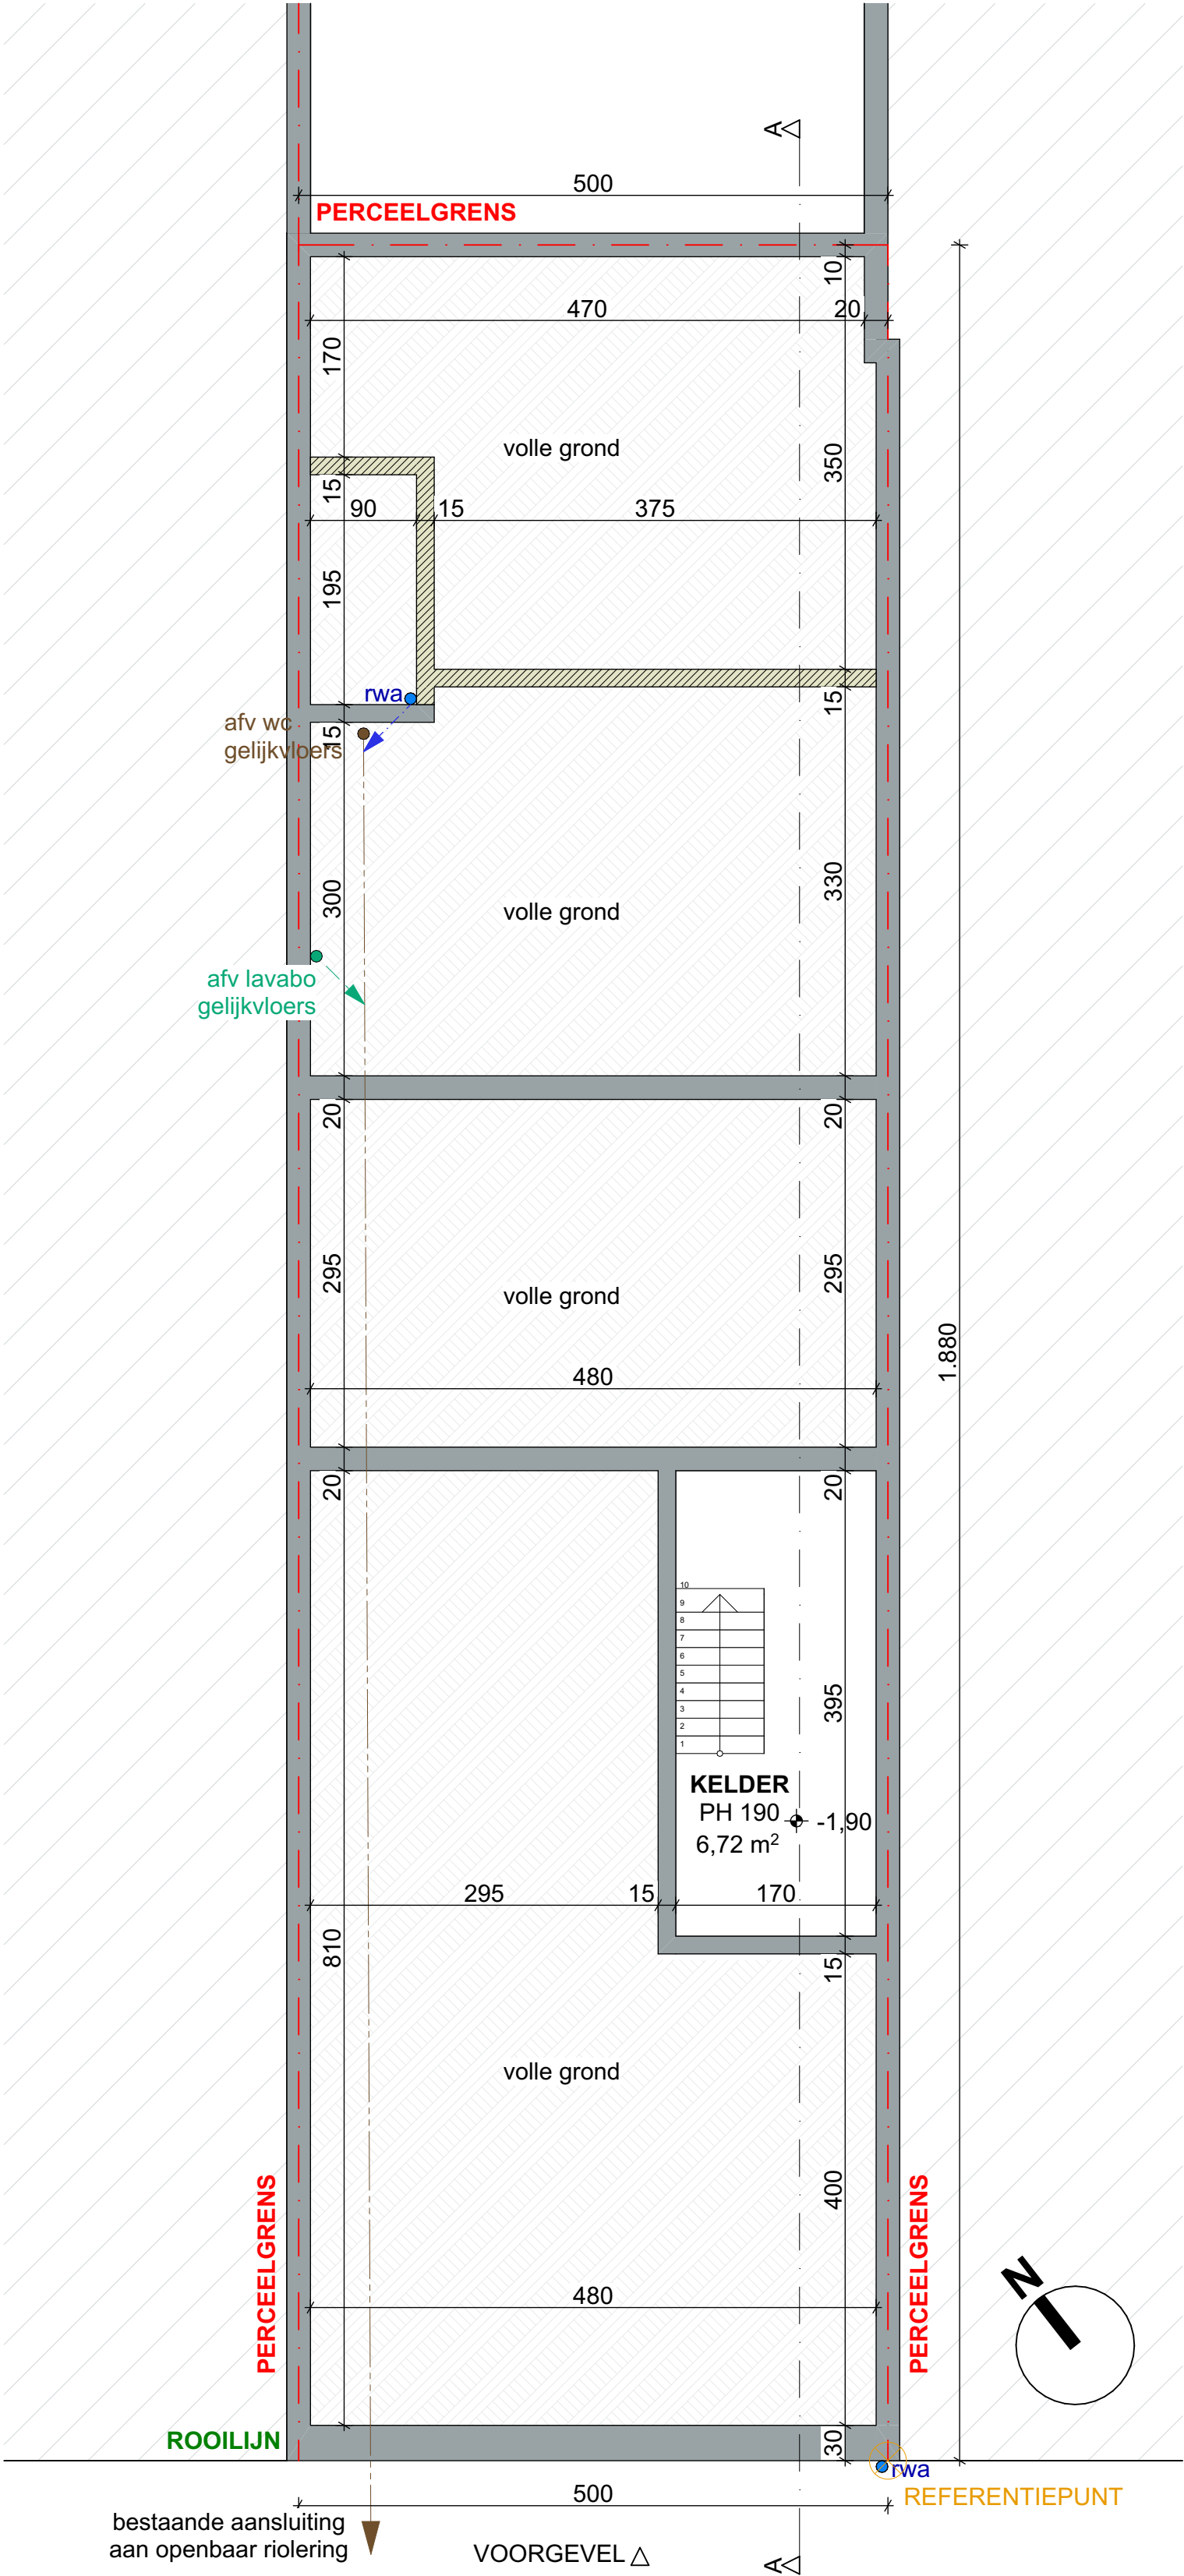

LEGENDE

- bestaande muur
- af te breken
- huishoudelijk afvalwater (HHW)
- fecaliën (FEC)
- regenwaterafvoer (RWA)

