


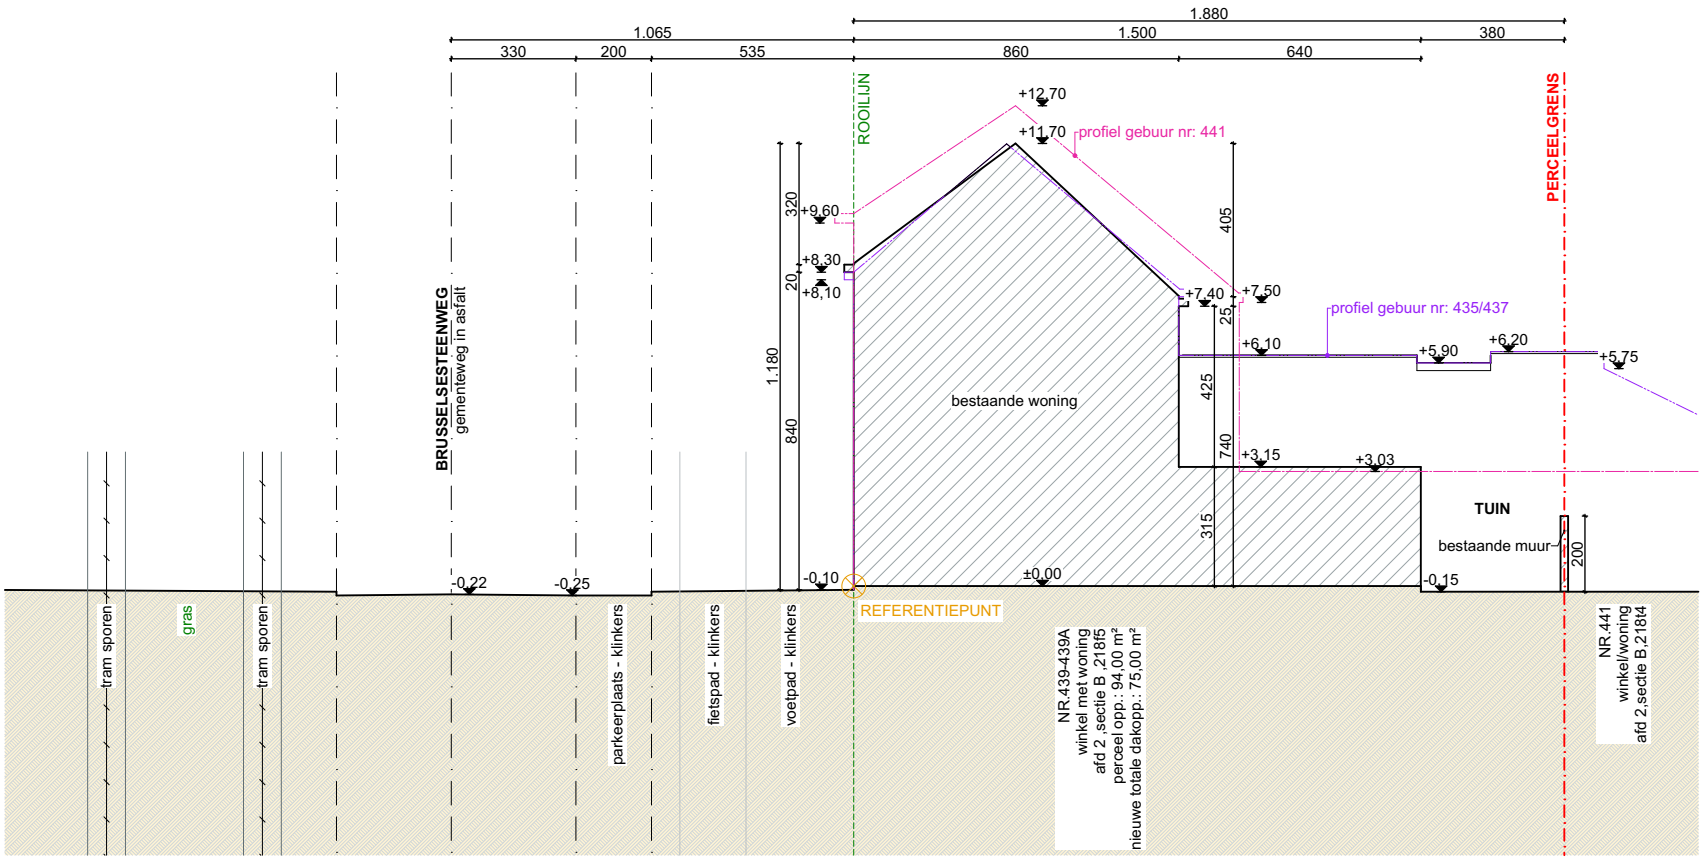

- perceelgrens
- rooilijn
- bouwlijn
- profiel gebuur links
- profiel gebuur rechts

LEGENDE

- bestaande woning
- nieuwe uitbreiding



BRUSSESESTEENWEG 439 9050 GENT	DATUM	14/04/2025	FASE	PLAN	{r} rukiye karanfil architecten
NIEUWE TOESTAND TERREINPROFIEL	SCHAAL	A3 1/200	BA	16/24	
	PROJECTNR.	2025.05			