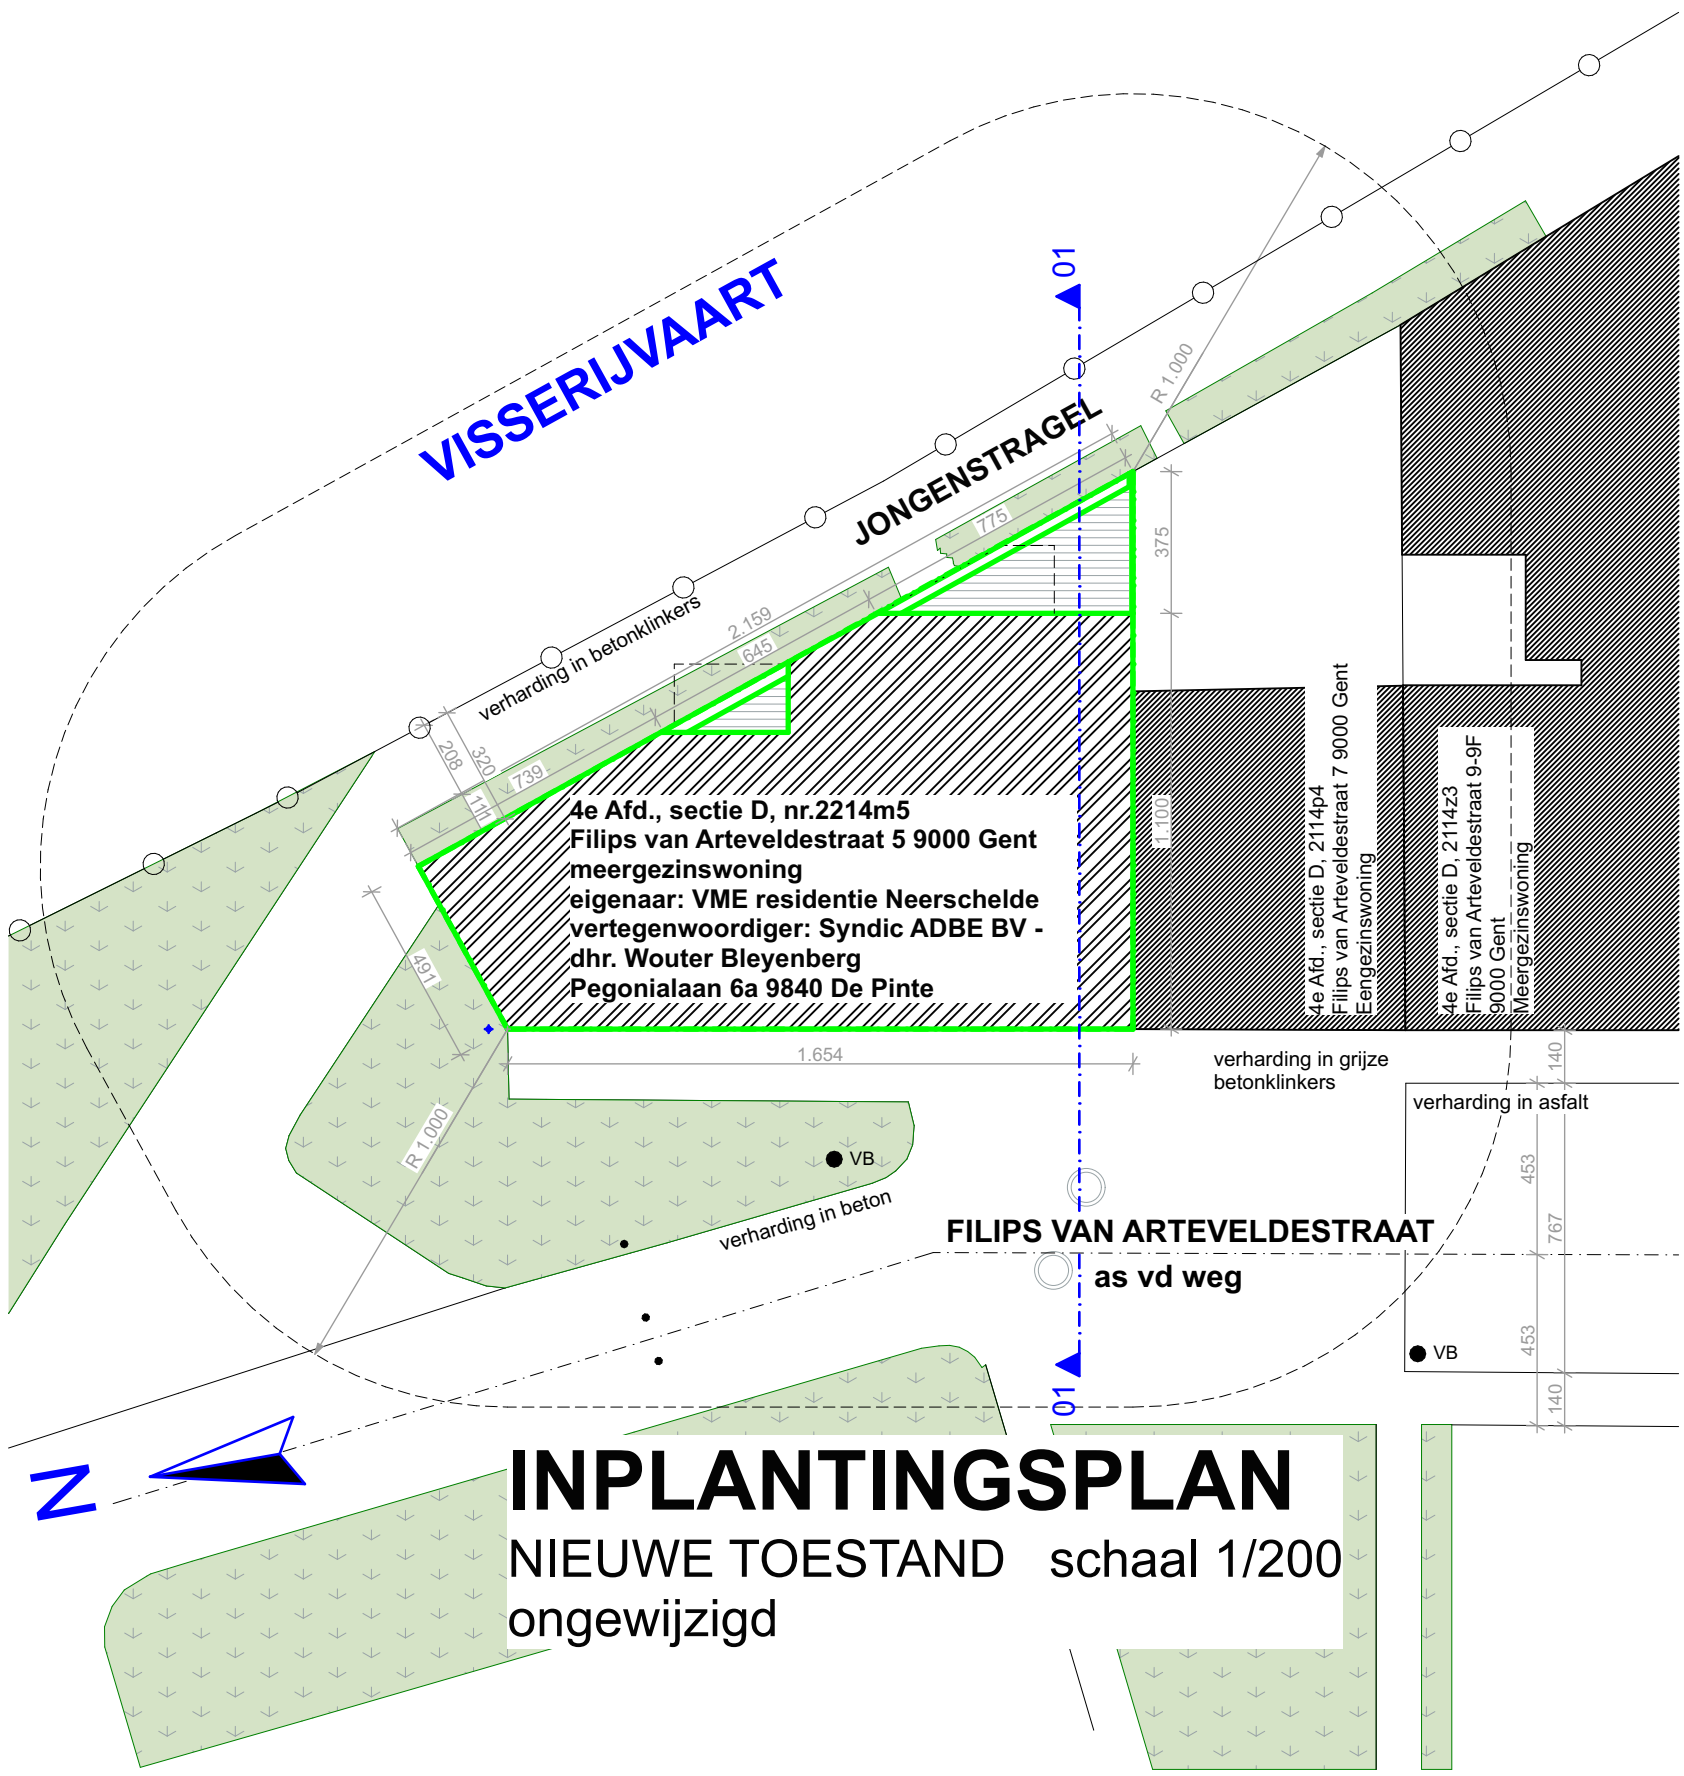

W/A\B architecten

bv **W**ylein & Partners **A**rchitecten **B**ureau
Rijselstraat 2/M001
8200 Brugge

tel: 050/ 33 23 20 info@wab.be

opdracht: Herbouwen van bestaande dakuitbouw en vervangen van balustrades

opdrachtgever	bouwplaats
VME residentie Neerschelde Syndic ADBE BV dhr. Wouter Bleyenberg Pegonialaan 6a 9840 De Pinte	Filips van Arteveldestraat, 5 9000 Gent kadaster: 4e Afd., sectie D, nr.2214m5 BPA: Binnenstad-Deel Zuid: Zone C Verkaveling: /

dossiernummer: 251465
plannummer: 9/17
titel: BA_dakuitbouw_I_N_3

schaal: 1:200 in cm
datum: 14/05/2025 (JB)

0m 500m 1000m 1500m