


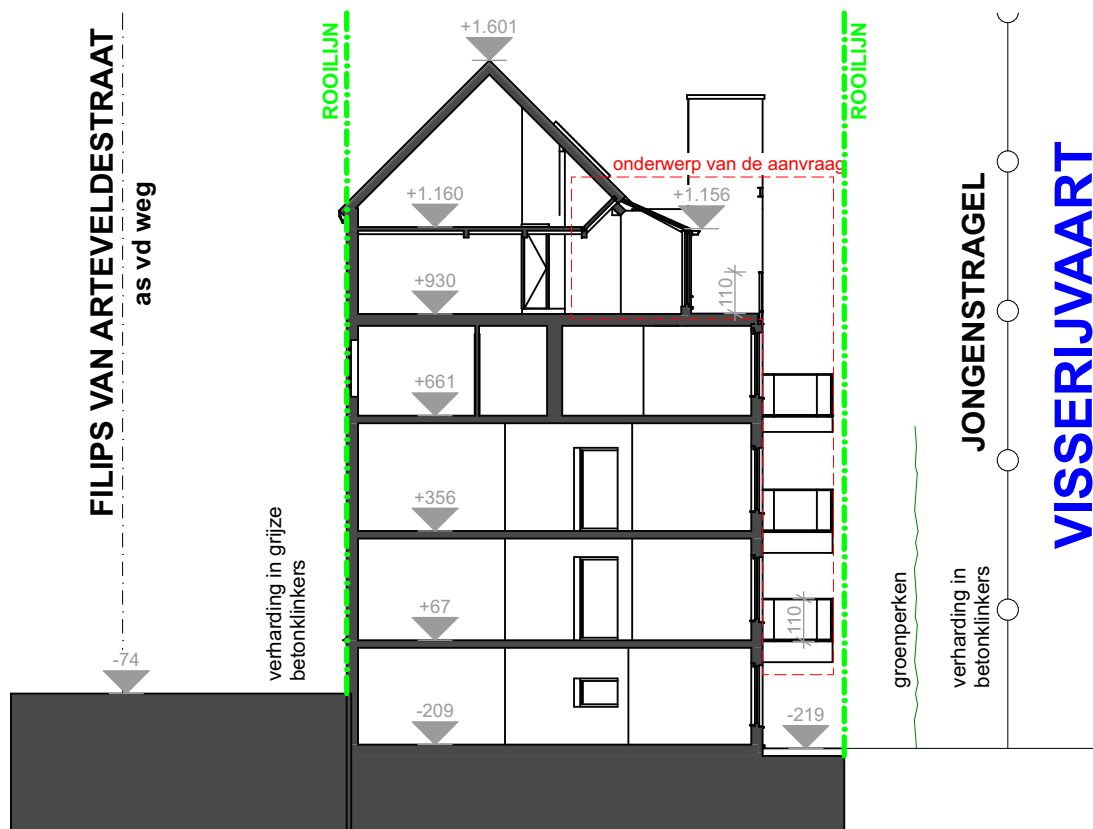

LEGENDE INPLANTING :

- perceelsgrens
- bebouwing rondom
- bestaande meergezinswoning
- bestaande groenaanleg
- bestaande terrasverharding (houten beplanking)
- VP verlichtingspaal
- VB verkeersbord

TERREINPROFIEL

NIEUWE TOESTAND schaal 1/200

WAB
architecten

bv Wylein & Partners Architecten Bureau
Rijsselstraat 2/M001
8200 Brugge

tel: 050/ 33 23 20

info@wab.be

opdracht: Herbouwen van bestaande dakuitbouw en vervangen van balustrades

opdrachtgever

VME residentie Neerschelde
Syndic ADBE BV
dhr. Wouter Bleyenbergh
Pegonialaan 6a
9840 De Pinte

bouwplaats

Filips van Arteveldestraat, 5
9000 Gent
kadaster: 4e Afd., sectie D, nr.2214m5
BPA: Binnenstad-Deel Zuid: Zone C
Verkaveling: /

dossiernummer: 251465

plannummer: 10/17

titel: BA_dakuitbouw_T_N_4

schaal: 1:200 in cm

datum: 14/05/2025 (JB)

