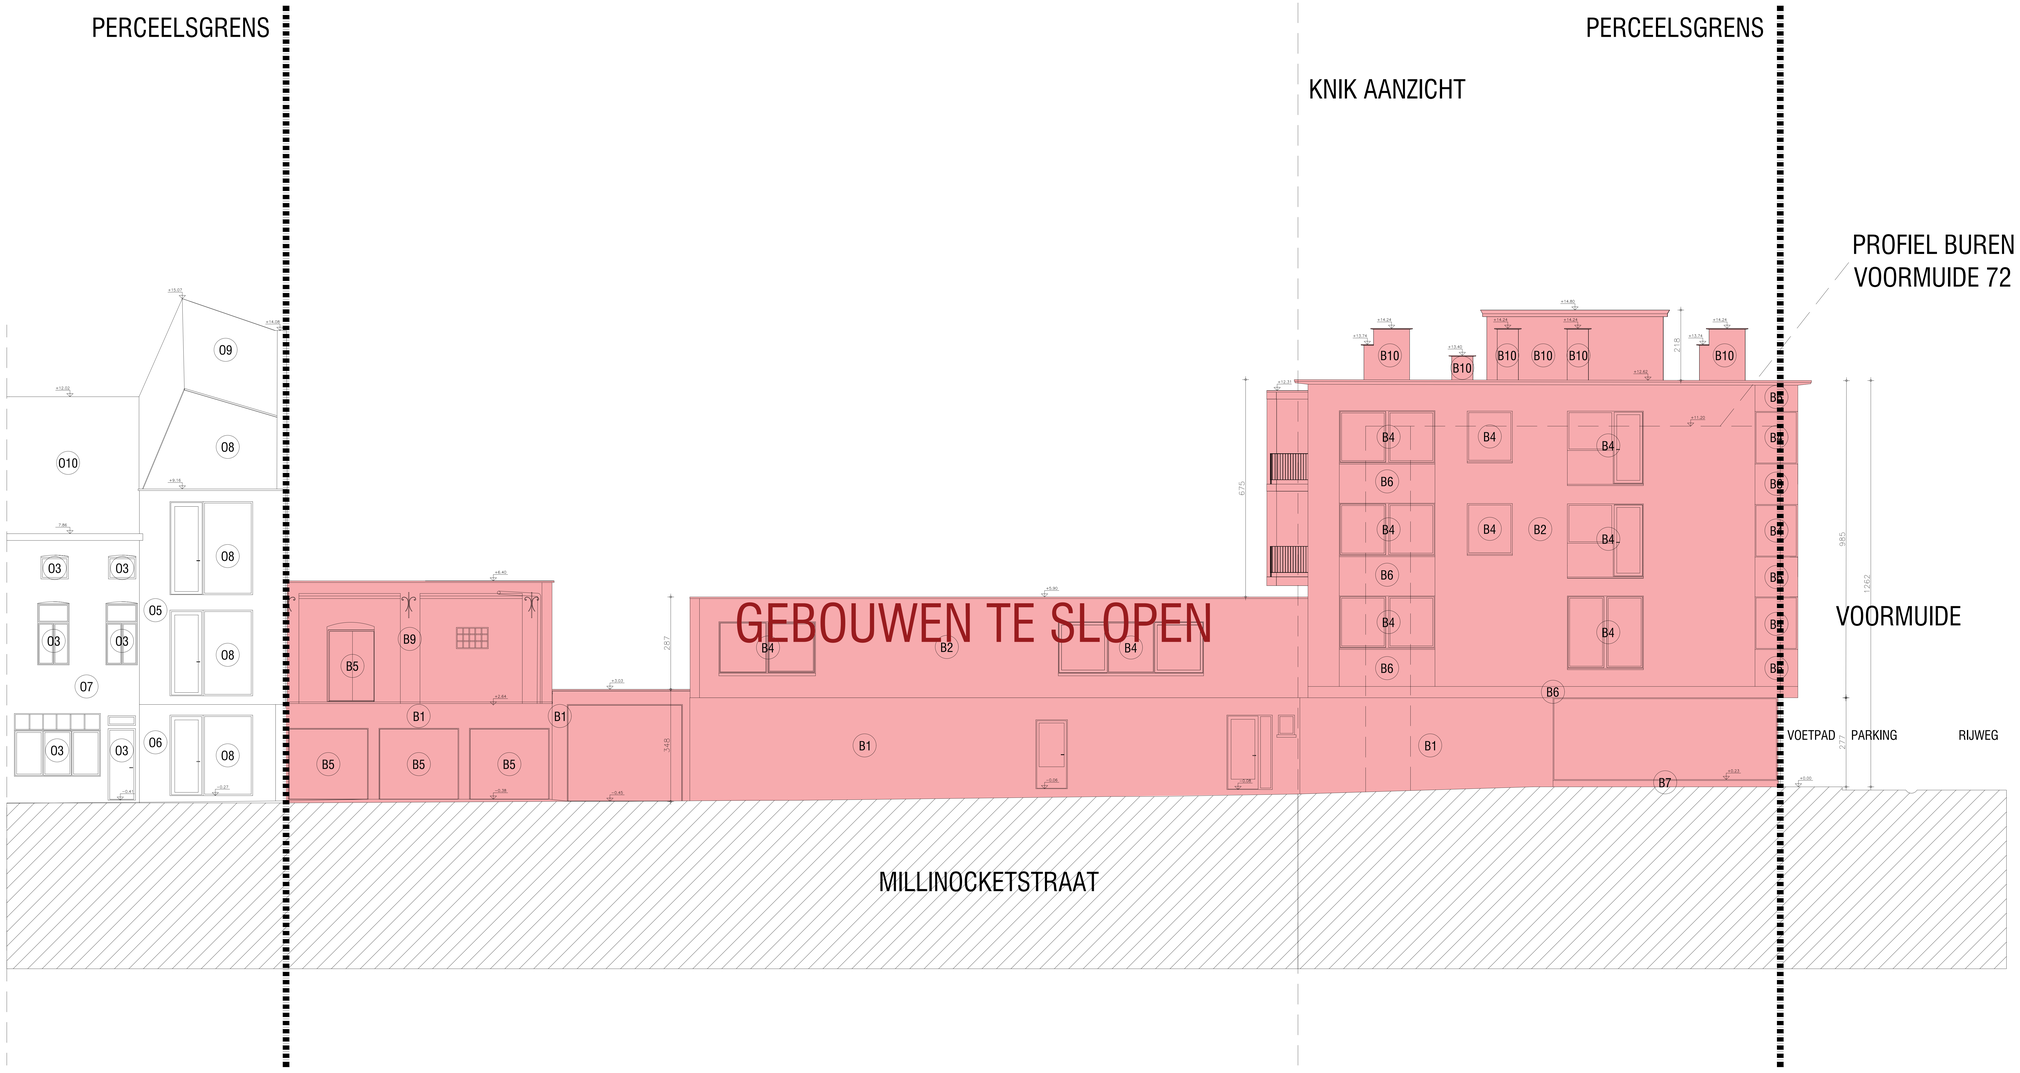

SCHAAL 1/50

0 1 2 3m

ALLE MATEN DIENEN TER PLAATSE TE WORDEN GECONTROLEERD

LEGENDE MATERIALEN

- BESTAANDE CONSTRUCTIE TE BEHOUDEN
- SNEDE BESTAANDE CONSTRUCTIE TE SLOPEN
- AANZICHT BESTAANDE CONSTRUCTIE TE SLOPEN
- METSELWERK IN BETONBLOKKEN
- METSELWERK IN SNELBOUW
- METSELWERK IN VOLLE BAKSTEEN
- METSELWERK IN GIPSBLOKKEN
- METSELWERK IN KALKZANDSTEEN
- METSELWERK IN -
- METSELWERK IN GEVELSTEEN
- GEWAPEND BETON
- PREFABBETON - BETONWIELFSELS
- NIET GEWAPEND BETON
- CHAPE - HELLINGBETON - EGALISATIE
- NATUURSTEEN
- HOUTEN BALK
- MULTIPLEXPLAAT
- HARDE ISOLATIE
- GIPSKARTONPLATEN

LEGENDE SANITAIR EN BRANDBESTRIJDING

L	LOGEN / SANITAIR		DEUR: EI30
F	FECALIËN		DEUR: EI30
R	REGENWATER		ZELFLUITENDE DEUR
VL	VERLICHTING		AUTONOME ROOKMELDER
VL SP	VERLICHTING SEPTISCHE PUT		BRANDDETECTOR
SP	SEPTISCHE PUT		SIRENE
TPV	TOILZICHTPUT MET VLOEI		HANDBRANDMELDER
TPS	TOILZICHTPUT MET SIFON / STANKSLOT		POEDERBLUSSER
ø110	ISOLERING LOGEN / SANITAIR		HASPEL
ø110	ISOLERING FECALIËN		
ø110	ISOLERING REGENWATER		

LEGENDE GEVELMATERIALEN

BESTAANDE SITUATIE

- B1 BAKSTEEN - ZWART
- B2 BAKSTEEN - LICHTGRIJS/BEIGE
- B3 BAKSTEEN - BRUIN/ROOD
- B4 BUITENSCHRUINWERK ALUMINIUM - ZILVERKLEURIG
- B5 BUITENSCHRUINWERK KUNSTSTOF - GRIJS
- B6 GEVELTEGELS BETON - GRIJS
- B7 NATUURSTEEN - ZWART
- B8 BETEGELING - DONKERBLAUW
- B9 CEMENTERING - GRIJS
- B10 ROOFING - ZWART
- B11 BUITENSCHRUINWERK - ZWART

NIEUWE SITUATIE

- N1 BETONNEN PAREMENT - LICHTGRIJS
- N2 BAKSTEENPAREMENT - GEELBEIGE/LICHTBRUIN AANDEETNT
- N3 BUITENSCHRUINWERK/BALUSTRADE ALUMINIUM - DONKERKLEURIG/ZWART
- N4 BETONNEN DRUIPLIJST - LICHTGRIJS

BESTAANDE SITUATIE

- O1 BAKSTEEN - DONKERGRIJS/ZWART
- O2 BAKSTEEN - LICHTGRIJS/BEIGE
- O3 BUITENSCHRUINWERK/BALUSTRADE - WIT
- O4 BETONNEN BALKON - GRIJS
- O5 GEVELPLESTERWERK - GRIJS
- O6 BETONPAREMENT - LICHTGRIJS
- O7 BETEGELING - LICHTGRIJS
- O8 BUITENSCHRUINWERK - ZWART
- O9 ZINKEN DAK - ANTRACIET
- O10 DAKPANNEN - ANTRACIET
- O11 WACHTGEVEL LEIEN - GRIJS

nei ARCHITECTUUR

VOORMUIDE - MILLINOCKETSTRAAT

HOEK VOORMUIDE - MILLINOCKETSTRAAT
9000 GENT
VOORMUIDE 92-114
MILLINOCKETSTRAAT 14

BOUWHEER
THUISPUNT GENT BV

BRUSSEL-SEETERINWEG 479
9050 GENTBRUGGE
09 235 99 00
INFO@THUISPUNTGENT.BE

ARCHITECT
NET-ARCHITECTUUR BV

TOLHUISLAAN 29
B-9000 GENT
M. + 32 (0)9 277 07 84
INFO@NET-ARCHITECTUUR.NET

FASE
BOUWAANVRAAG
GEVEL BESTAAND 1 (NOORD)

STUDIEBUREAU STABILITEIT
BEHOLD
BOEKTAKVERLEDE
9000 GENT TANKERSTRAAT 93
9051 GENT - DINT-DERLIS-WESTERIEM
+ 32481146862
info@beheld.be

STUDIEBUREAU TECHNISCHE INSTALLATIES
SPECTRA
MAARTEN DEBBELAERE
9000 GENT STEENPOORTBOS 509
9000 GENTBRUGGE
+ 329228824743
info@spectraarchitects.be

STUDIEBUREAU EPB-VERSLAGGEVING ETC.
MUNEPB
DELPHINE COLMAN
29L SCHIPSTRAAT 10
9000 GENT
09 277 82 40
delphine@mnepb.be

FORMAAT	1600x841	SCHAAL	1:50	DOSSIER	TEKENING
DATUM	2025-03-18	GETEKEND	FS	2327VMU	_G_B_1