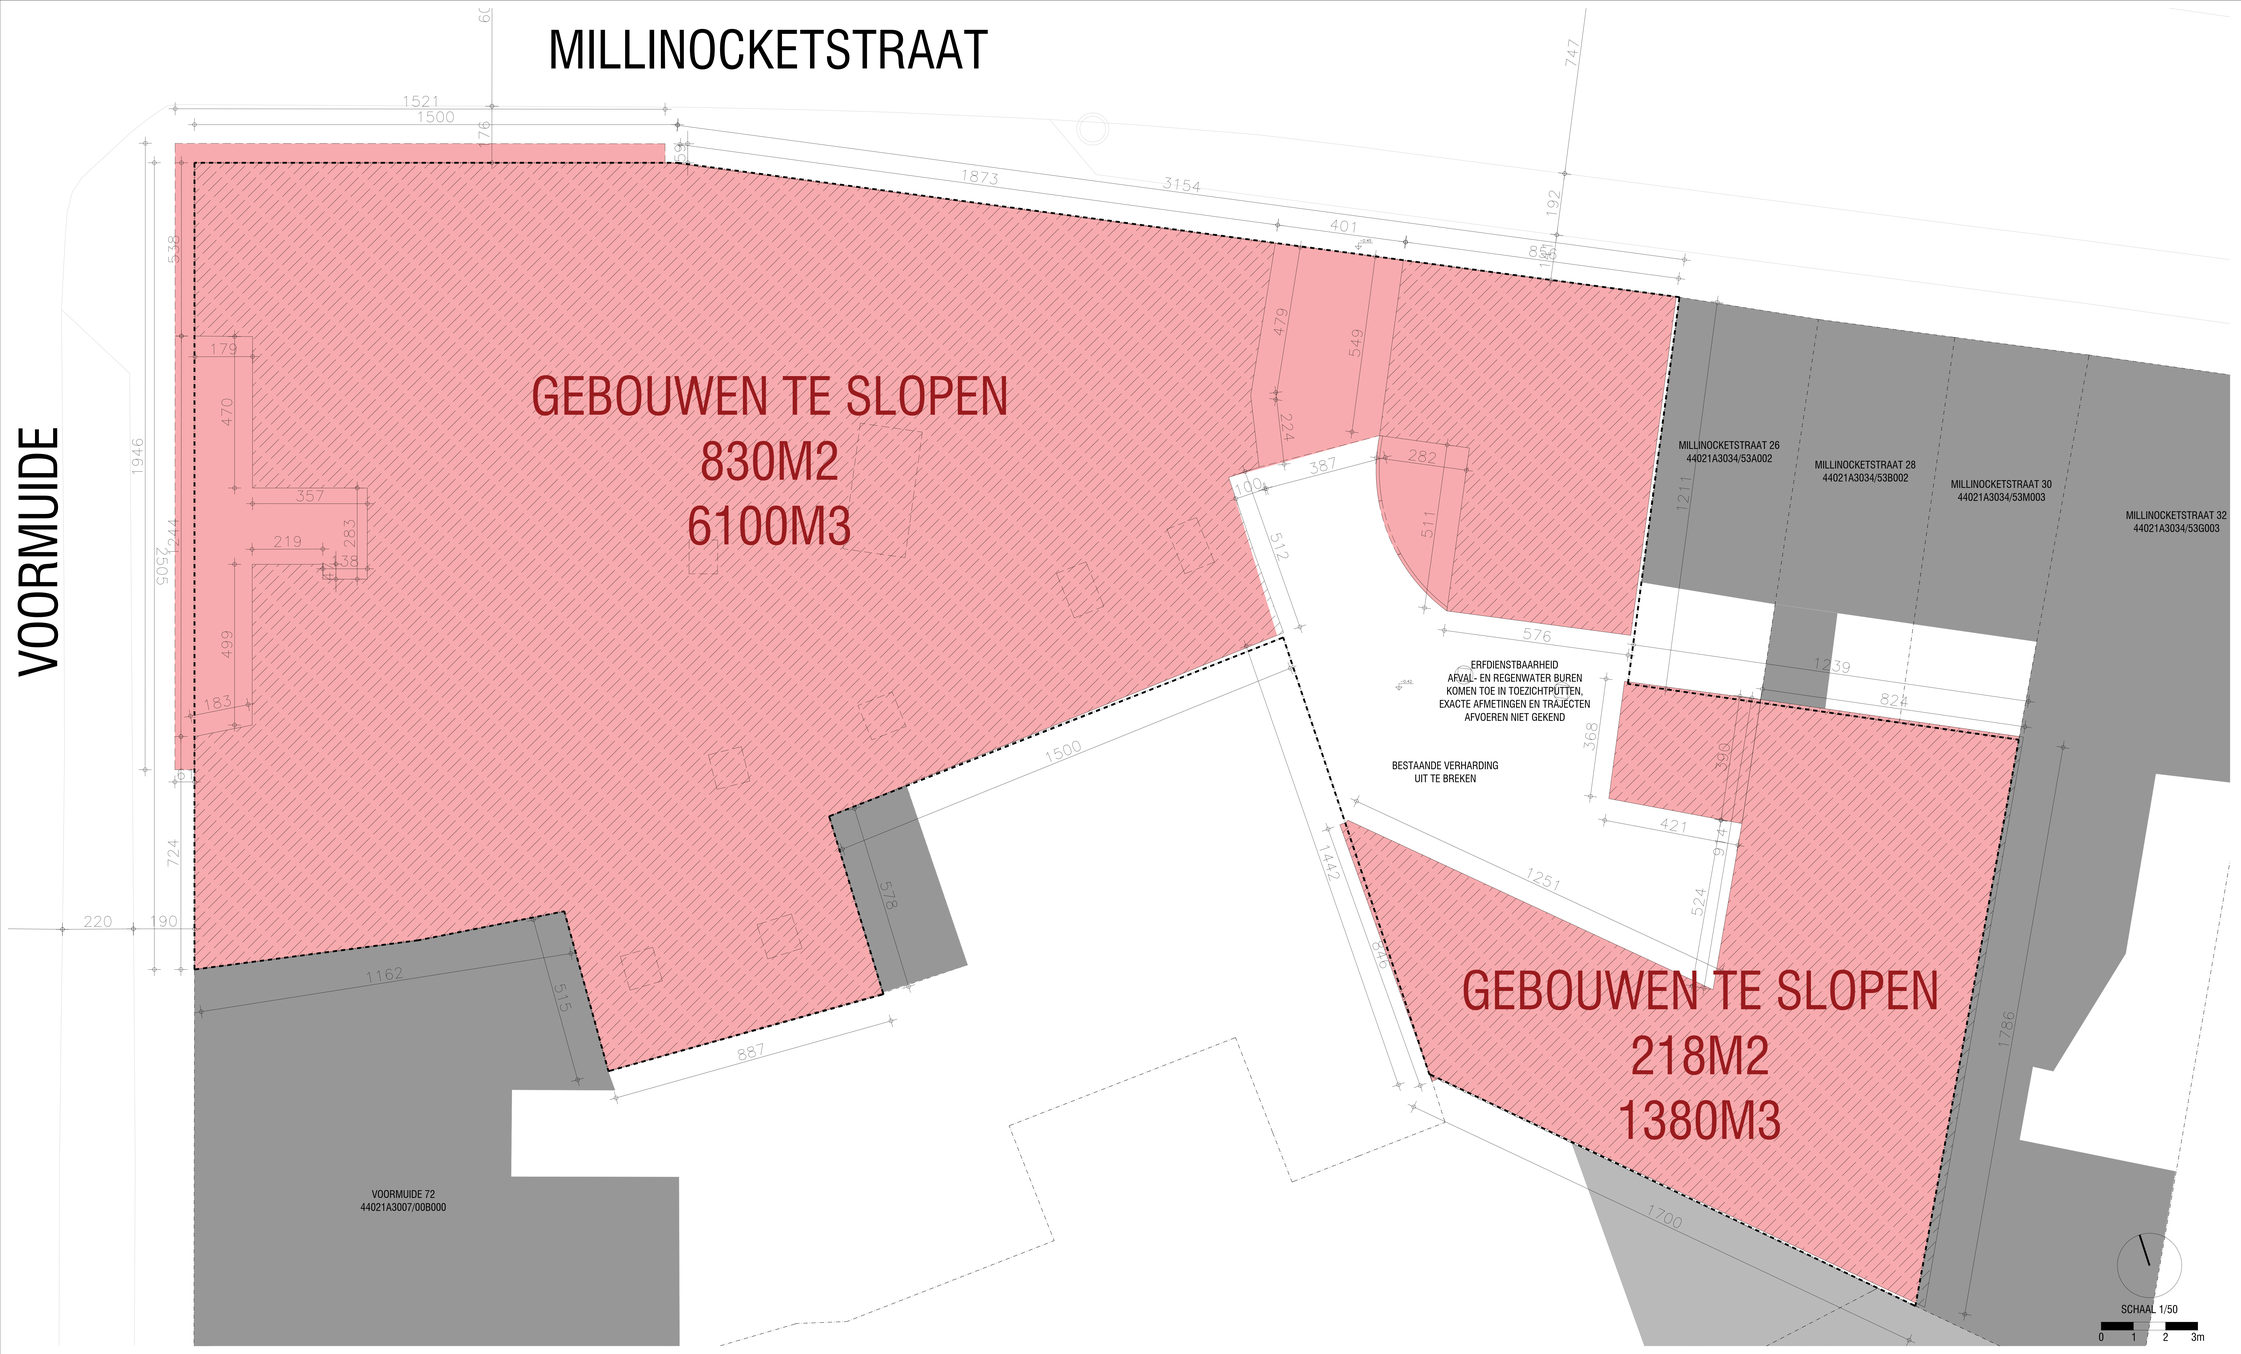

ALLE MATEN DIENEN TER PLAATSE TE WORDEN GECONTROLEERD

LEGENDE MATERIALEN

- BESTAANDE CONSTRUCTIE TE BEHOUDEN
- SNEDE BESTAANDE CONSTRUCTIE TE SLOPEN
- AANZICHT BESTAANDE CONSTRUCTIE TE SLOPEN
- METSELWERK IN BETONBLOKKEN
- METSELWERK IN SNELBOUW
- METSELWERK IN VOLLE BAKSTEEN
- METSELWERK IN GIPSBLOKKEN
- METSELWERK IN KALKZANDSTEEN
- METSELWERK IN -
- METSELWERK IN GEVELSTEEN
- GEWAPEND BETON
- PREFABBETON - BETONWELFSELS
- NIET GEWAPEND BETON
- CHAPE - HELLINGBETON - EGALISATIE
- NATUURSTEEN
- HOUTEN BALK
- MULTIPLEXPLAAT
- HARDE ISOLATIE
- GIPSKARTONPLATEN

LEGENDE SANITAIR EN BRANDBESTRIJDING

- L LOSEN / SANITAIR
- F FECALEN
- R REGENWATER
- VL VERLUCHTING
- VL SP VERLUCHTING SEPTISCHE PUT
- SP SEPTISCHE PUT
- TPV TOEZICHTPUT MET VLOEI
- TPS TOEZICHTPUT MET SIFON / STANKSLOT
- ø110 ROLERING LOSEN / SANITAIR
- ø110 ROLERING FECALEN
- ø110 ROLERING REGENWATER
- DEUR: EI60
- DEUR: EI30
- ZELFSLUITENDE DEUR
- AUTONOME ROOKMELDER
- BRANDDETECTOR
- SIRENE
- HANDBRANDMELDER
- PODIERIBLUSSER
- HASPEL

LEGENDE GEVELMATERIALEN

BESTAANDE SITUATIE

- B1 BAKSTEEN - ZWART
- B2 BAKSTEEN - LICHTGRIJS/BEIGE
- B3 BAKSTEEN - BRUIN/ROOD
- B4 BUITENSCHRUINWERK ALUMINIUM - ZILVERKLEURIG
- B5 BUITENSCHRUINWERK KUNSTSTOF - GRIJS
- B6 GEVELTEGELS BETON - GRIJS
- B7 NATUURSTEEN - ZWART
- B8 BETEGELING - DONKERBLAUW
- B9 CEMENTERING - GRIJS
- B10 ROOFING - ZWART
- B11 BUITENSCHRUINWERK – ZWART
- D1 BAKSTEEN - DONKERGRIJS/ZWART
- D2 BAKSTEEN - LICHTGRIJS/BEIGE
- D3 BUITENSCHRUINWERK/BALUSTRADE - WIT
- D4 BETONNEN BALKON - GRIJS
- D5 GEVELPLESTERWERK – GRIJS
- D6 BETONPAVEMENT - LICHTGRIJS
- D7 BETEGELING – LICHTGRIJS
- D8 BUITENSCHRUINWERK – ZWART
- D9 ZINKEN DAK - ANTRACIET
- D10 DAKPANNEN - ANTRACIET
- D11 WACHTGEVEL LEIEN - GRIJS

NIEUWE SITUATIE

- N1 BETONNEN PAVEMENT - LICHTGRIJS
- N2 BAKSTEENPAVEMENT - GEELBEIGE/LICHTBRUIN AANDEETINT
- N3 BUITENSCHRUINWERK/BALUSTRADE ALUMINIUM - DONKERGRIJZ/ANGLZWART
- N4 BETONNEN DRUIPLIJST - LICHTGRIJS

net ARCHITECTUUR

VOORMUIDE - MILLINOCKETSTRAAT

HOEK VOORMUIDE - MILLINOCKETSTRAAT
9000 GENT
VOORMUIDE 92-114
MILLINOCKETSTRAAT 14

BOUWHEER
THUISPUNT GENT BV

BRUSSEL/SESTEENWEG 479
9050 GENTBRUGGE
09 235 99 00
INFO@THUISPUNTGENT.BE

ARCHITECT
NET-ARCHITECTUUR BV

TOKHUISLAAN 29
B-9000 GENT
M. + 32 (0)9 277 07 84
INFO@NET-ARCHITECTUUR.NET

FASE
BOUWAANVRAAG
GRONDPLAN BESTAAND 0

STUDIEBUREAU STABILITEIT
BINDERS
BOEKT-VERTLEER
2000 TANKENSTRAAT 93
9051 GENT - DINT-DEINLIS-WESTREM
+ 32/497 489802
info@bdheboet.be

STUDIEBUREAU TECHNISCHE INSTALLATIES
SPECTRA
MAURITS DEBBELAERE
2000 TANKENSTRAAT 509
9050 GENTBRUGGE
+ 32/9/2280743
info@spectraengineers.be

STUDIEBUREAU EPB-VERSLAGGEVING ETC.
MUNEPB
DELPHINE COLMAN
235,SCHIPSTRAAT 10
9000 GENT
09 277 82 40
delphine@munepb.be

FORMAAT	1600x841	SCHAAL	1:50	DOSSIER	TEKENING
DATUM	2025-03-18	GETEKEND	FS	2327VMU	_P_B_0