MILLINOCKETSTRAAT

VOORMUIDE

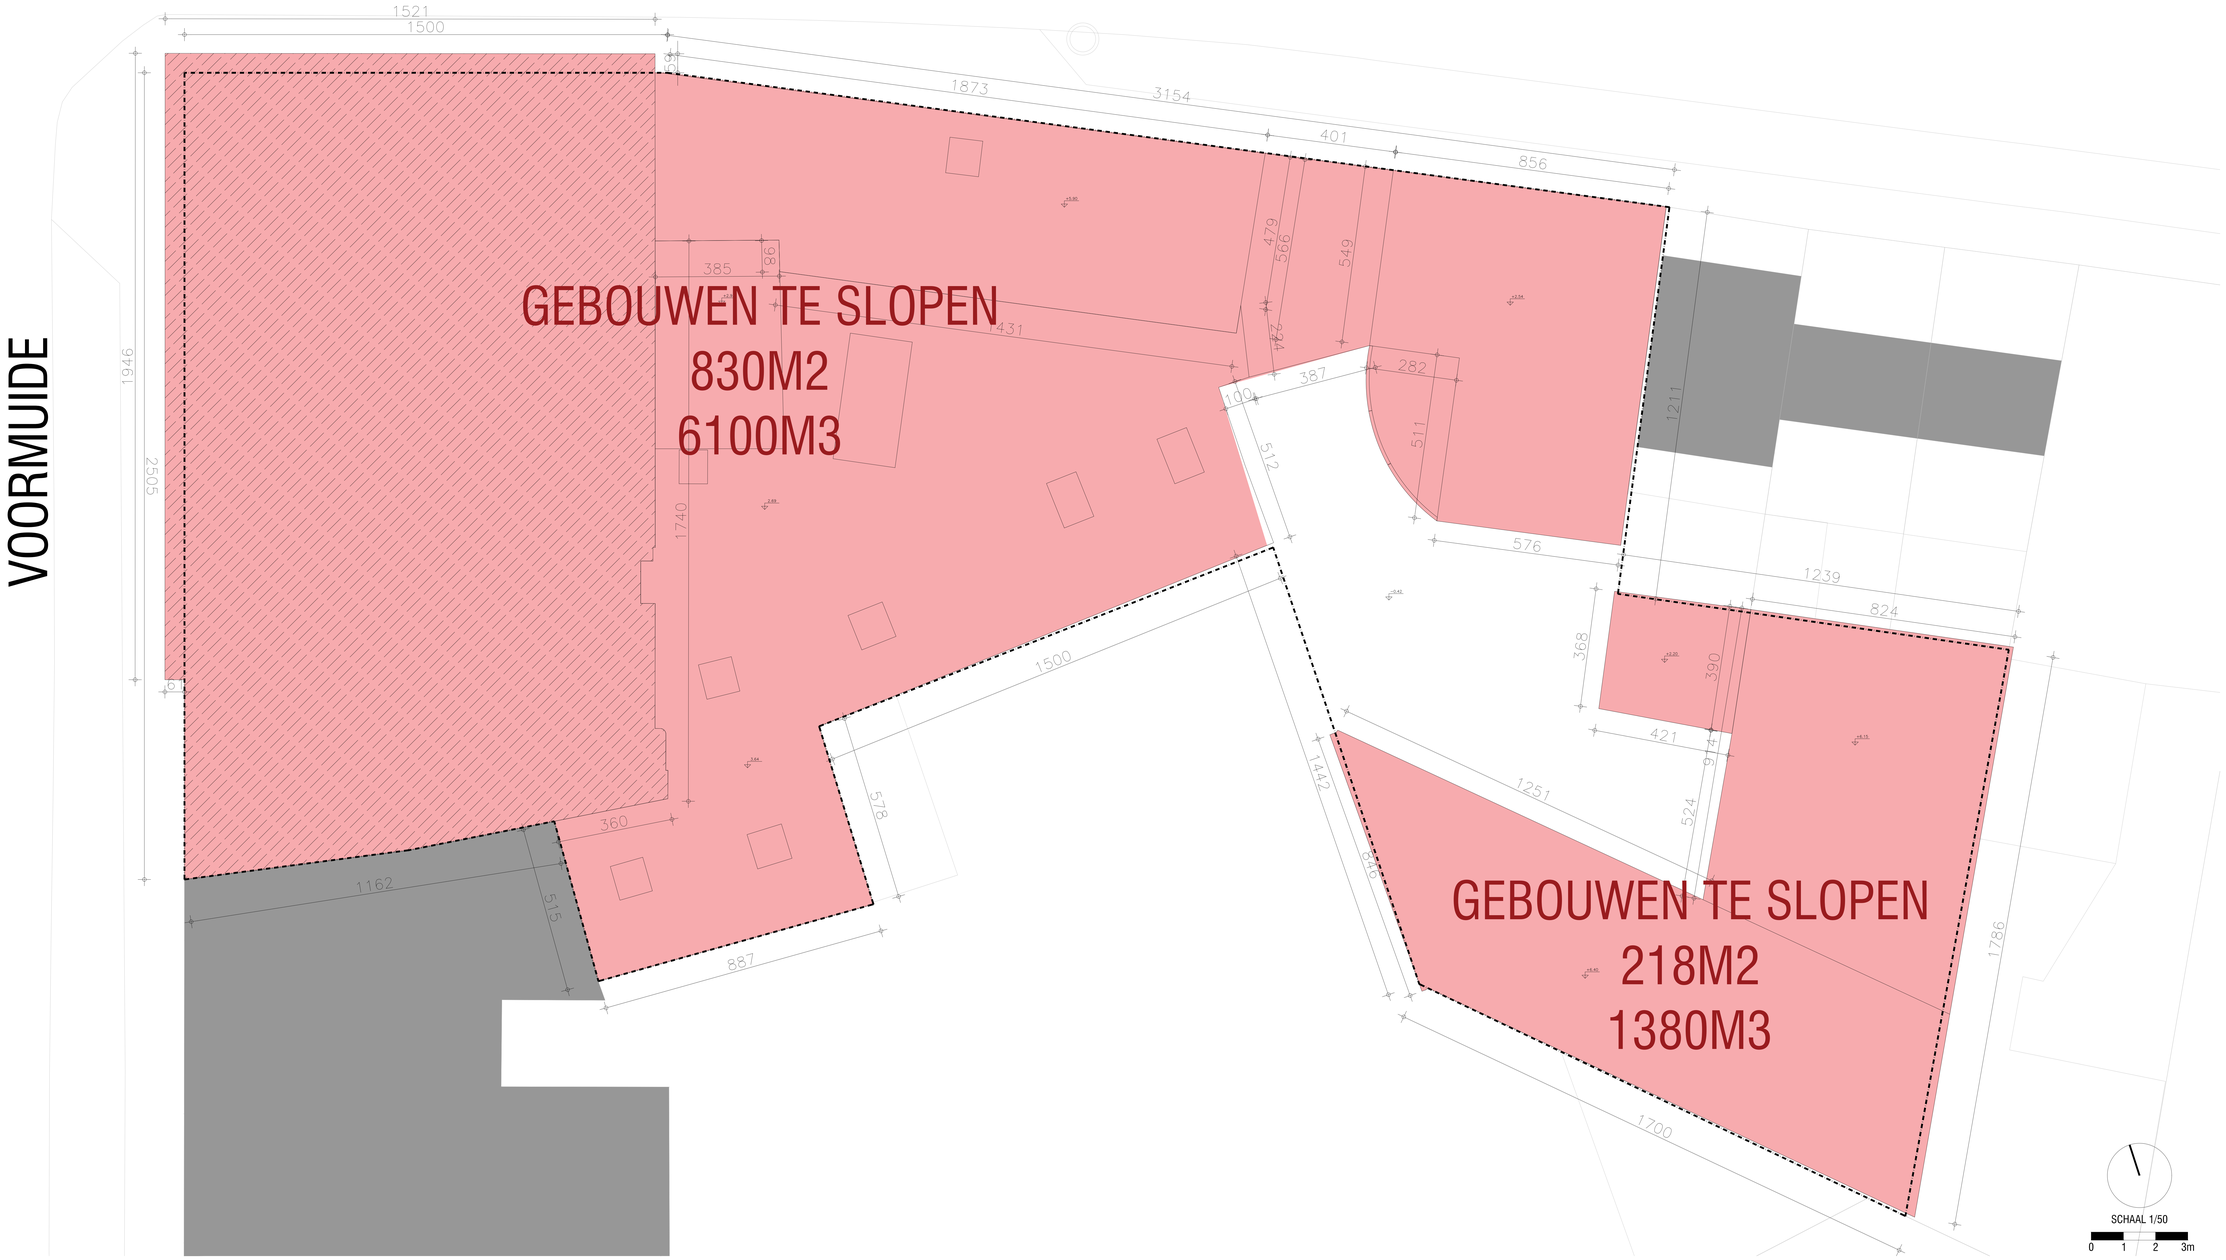

SCHAAL 1/50

0 1 2 3m

ALLE MATEN DIENEN TER PLAATSE TE WORDEN GECONTROLEERD

LEGENDE MATERIALEN

- BESTAANDE CONSTRUCTIE TE BEHOUDEN
- SNEDE BESTAANDE CONSTRUCTIE TE SLOPEN
- AANZICHT BESTAANDE CONSTRUCTIE TE SLOPEN
- METSELWERK IN BETONBLOKKEN
- METSELWERK IN SNELBOUW
- METSELWERK IN VOLLE BAKSTEEN
- METSELWERK IN GIPSBLOKKEN
- METSELWERK IN KALKZANDSTEEN
- METSELWERK IN -
- METSELWERK IN GEVELSTEEN
- GEWAPEND BETON
- PREFABBETON - BETONWELFSELS
- NIET GEWAPEND BETON
- CHAPE - HELLINGBETON - EGALISATIE
- NATUURSTEEN
- HOUTEN BALK
- MULTIPLEXPLAAT
- HARDE ISOLATIE
- GIPSKARTONPLATEN

LEGENDE SANITAIR EN BRANDBESTRIJDING

L	LOGEN / SANITAIR
F	FECALEN
R	REGENWATER
VL	VERLUCHTING
VL SP	VERLUCHTING SEPTISCHE PUT
SP	SEPTISCHE PUT
TPV	TOILZICHTPUT MET VLOEI
TPS	TOILZICHTPUT MET SIFON / STANKSLOT
R F L/C	RIOLERING LOGEN / SANITAIR
R F L/C	RIOLERING FECALEN
R F L/C	RIOLERING REGENWATER
	DEUR: EI60
	DEUR: EI30
	ZELFSLUITENDE DEUR
	AUTONOME ROOKMELDER
	BRANDDETECTOR
	SIRENE
	HANDBRANDMELDER
	POEDERBLUSSER
	HASPEL

LEGENDE GEVELMATERIALEN

BESTAANDE SITUATIE

- B1 BAKSTEEN - ZWART
- B2 BAKSTEEN - LICHTGRIJS/BEIGE
- B3 BAKSTEEN - BRUIN/ROOD
- B4 BUITENSCHRUINWERK ALUMINIUM - ZILVERKLEURIG
- B5 BUITENSCHRUINWERK KUNSTSTOF - GRIJS
- B6 GEVELTEGELS BETON - GRIJS
- B7 NATUURSTEEN - ZWART
- B8 BETEGELING - DONKERBLAUW
- B9 CEMENTERING - GRIJS
- B10 ROOFING - ZWART
- B11 BUITENSCHRUINWERK - ZWART
- O1 BAKSTEEN - DONKERGRIJS/ZWART
- O2 BAKSTEEN - LICHTGRIJS/BEIGE
- O3 BUITENSCHRUINWERK/BALUSTRADE - WIT
- O4 BETONNEN BALKON - GRIJS
- O5 GEVELPLISTERWERK - GRIJS
- O6 BETONPAVEMENT - LICHTGRIJS
- O7 BETEGELING - LICHTGRIJS
- O8 BUITENSCHRUINWERK - ZWART
- O9 ZINKEN DAK - ANTRACIET
- O10 DAKPANNEN - ANTRACIET
- O11 WACHTGEVEL LEIEN - GRIJS

NIEUWE SITUATIE

- N1 BETONNEN PAVEMENT - LICHTGRIJS
- N2 BAKSTEENPAVEMENT - GEELBEIGE/LICHTBRUIN AANDETINT
- N3 BUITENSCHRUINWERK/BALUSTRADE ALUMINIUM - DONKERGRIJZE/ZWARTAANTRACIET
- N4 BETONNEN DRUIPLIJST - LICHTGRIJS

net ARCHITECTUUR

VOORMUIDE - MILLINOCKETSTRAAT

HOEK VOORMUIDE - MILLINOCKETSTRAAT
9000 GENT
VOORMUIDE 92-114
MILLINOCKETSTRAAT 14

BOUWHEER
THUISPUNT GENT BV

BRUSSEL-SESTEENWEG 479
9050 GENTBRUGGE
09 235 99 00
INFO@THUISPUNTGENT.BE

ARCHITECT
NET-ARCHITECTUUR BV

TOLHUISLAAN 29
B-9000 GENT
M: + 32 (0)9 277 07 84
INFO@NET-ARCHITECTUUR.NET

FASE

BOUWAANVRAAG

GRONDPLAN BESTAAND 3

STUDIEBUREAU STABILITEIT
BEHOLD
BOEKHOUTLEIEN
BOEKHOUTAANSTRAAT 93
9051 GENT - DAFT-DEINZE-WESTREM
+ 32/491148892
info@beholdcivil.be

STUDIEBUREAU TECHNISCHE INSTALLATIES
SPECTRA
MAURITS DEBBELAERE
BOEKHOUTLEIEN/NRS 509
9000 GENTBRUGGE
+ 32/92280743
info@spectraexperts.be

STUDIEBUREAU EPB-VERSLAGGEVING ETC.
MUNERR
DELPHINE COLMAN
29L SCHIPSTRAAT 10
9000 GENT
09 277 82 40
delphine@munerrpb.be

FORMAAT	1600x841	SCHAAL	1:50	DOSSIER	TEKENING
DATUM	2025-03-18	GETEKEND	FS	2327VMU	_P_B_3